

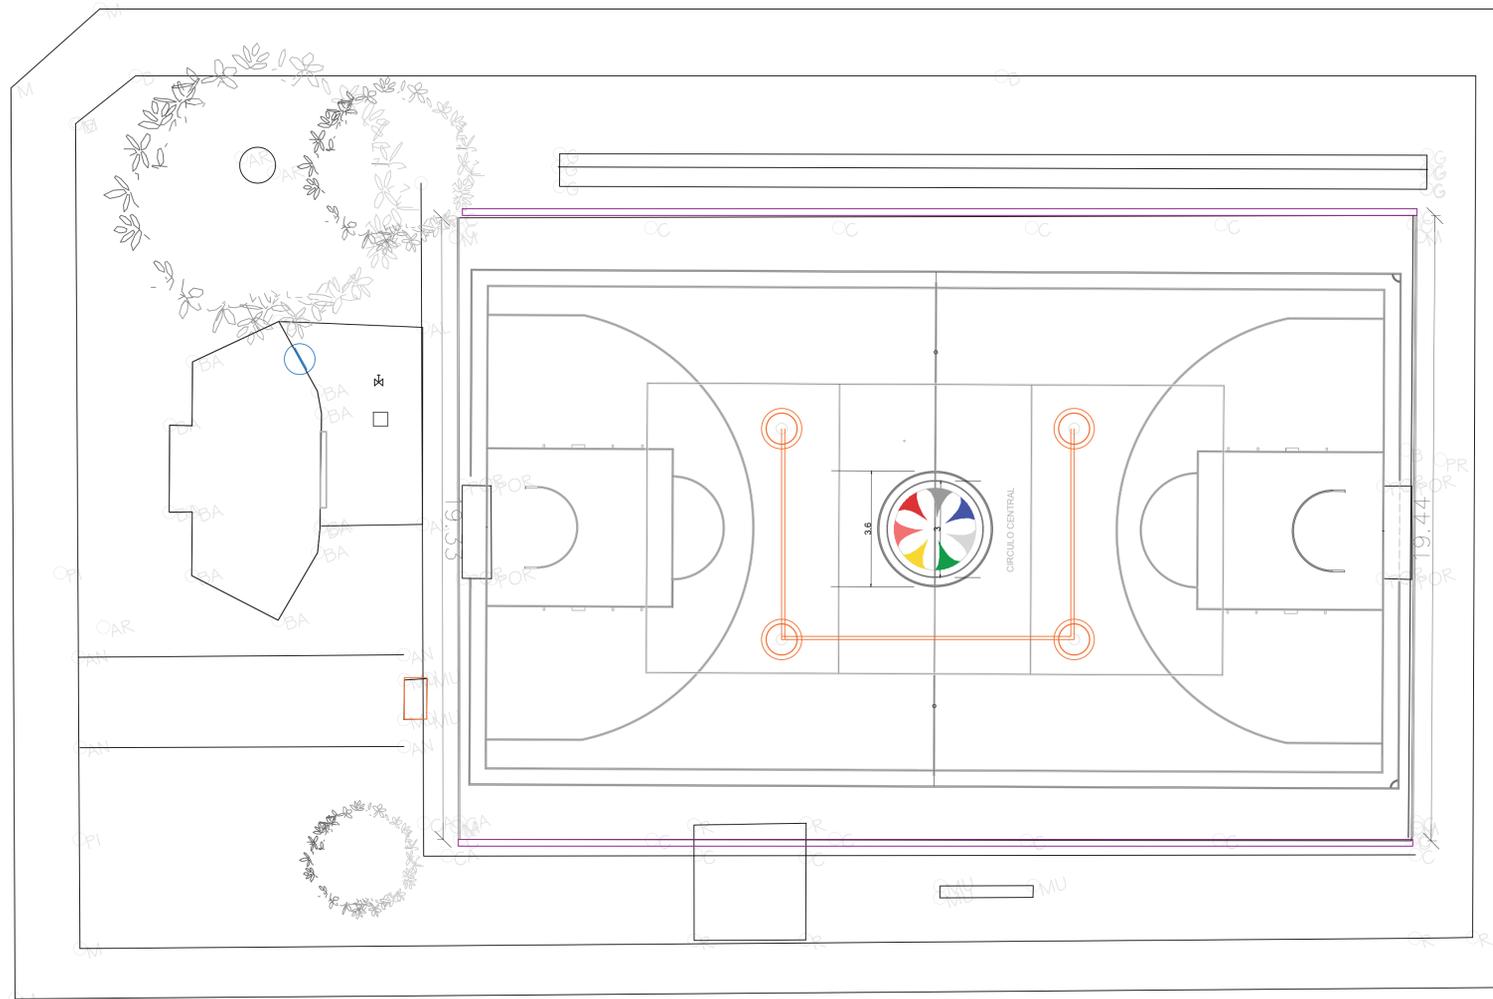



LONGINOS BANDA

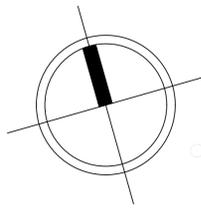


JOSEFA ORTIZ DE DOMINGUEZ

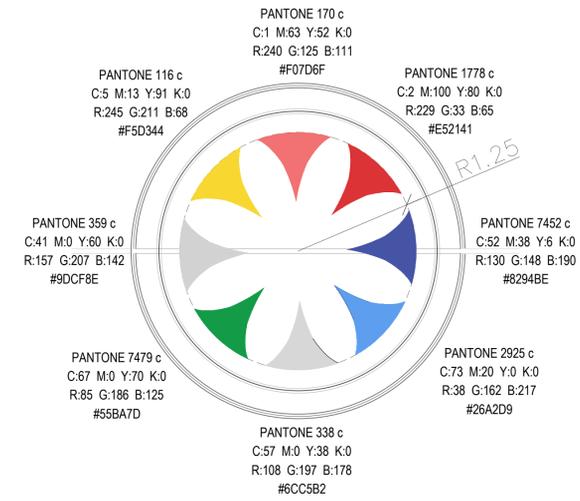


-Rotulo institucional (flor) en piso centro de la cancha, de 2.50 m diámetro con pintura de esmalte tipo trafico

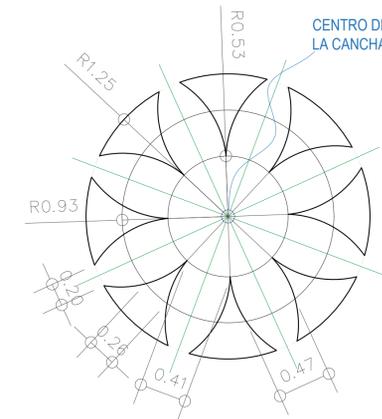




ISLA BENEDICTO

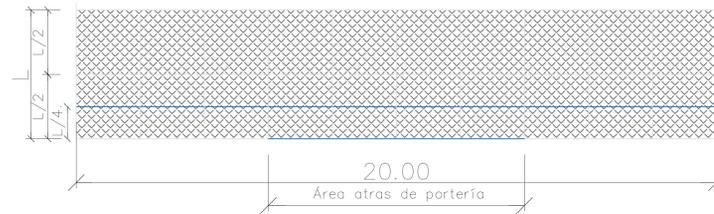

-Tubo negro ced. 40 de 2" en cabecera de canchas para reforzar malla.

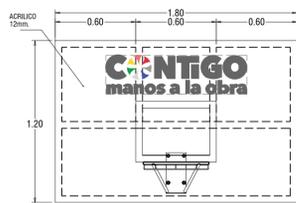


-Rotulo institucional de calco vinil recortado en el tablero de acrílico para basquetbol.

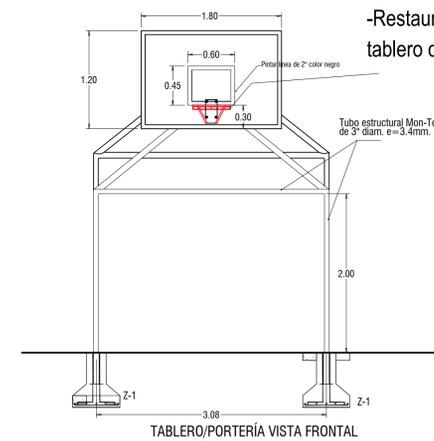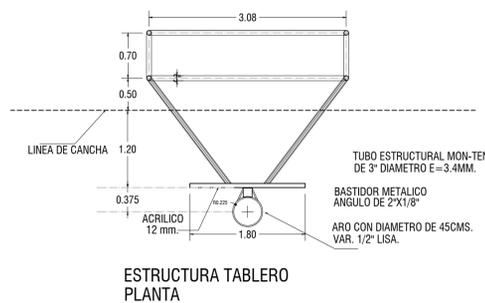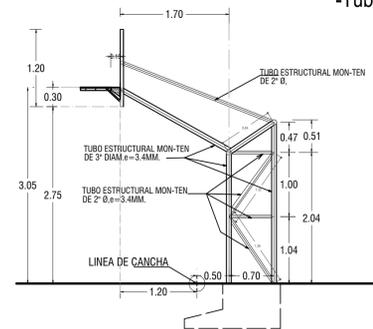

-Restauración de aro metálico en tablero de basquetbol

-Pintura de esmalte en estructura de porteria, color blanco

-Reparación de ventana de herreria.

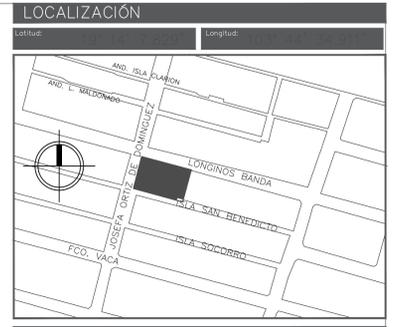

- LOCALIZACIÓN**
- Latitud: _____ Longitud: _____
- SIMBOLOGÍA**
- Pintura de esmalte tipo tráfico en líneas de cancha, ancho de 5 cm. colores rojo, blanco y amarillo.
 - Desmontaje y retiro de malla triple nudo o galvanizada.
 - Suministro y colocación de malla galvanizada tipo ciclon.
 - Pintura esmalte en estructura de malla ciclónica a base de tubería
 - Poda de árbol de 5.00 m. De altura aproximadamente.
 - Limpieza de canaleta pluvial existente en cubierta de cancha.
 - Puerta metálica corrediza de 1.40m x 2.10m.
 - Pintura vinilica vinimex de comex o similar.
 - Reparación de ventana de herreria.
 - Llave de Jardín tipo nariz de 1/2"
 - Tapa metálica de cisterna de 1.00x1.00m
 - Luminaria tipo campana para suspender led de 200w

CON TIGO
manos a la obra

H. AYUNTAMIENTO DE COLIMA
DIRECCIÓN GENERAL DE OBRAS
DIRECCIÓN DE CONSTRUCCIÓN
DEPARTAMENTO DE PROYECTOS Y PRESUPUESTOS

PROYECTO: MANTENIMIENTO DE CANCHA DE U. MULTIPLES, COL. ALBARRADA


CONTENIDO: **PROYECTO**

COMUNIDAD/ COLONIA: Col. Albarrada
REVISÓ: ARQ. GABRIELA BEJARANO AHUMADA
PROYECTO: ARQ. M.A.B.M.
BO. BO.:

PLANO: ARQ. - 01
ESCALA: sin escala


ARQ. MA. ISABEL BAYARDO
TITULO: DIRECTORA DE CONSTRUCCIÓN

FECHA: 10/06/2022

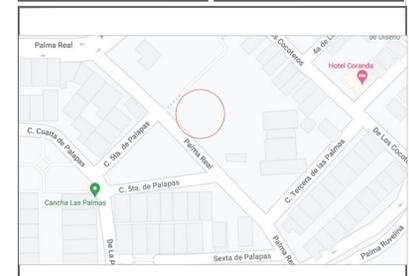

SIMBOLOGÍA

- DENTELLÓN DE 15x30 CM. DE SECCIÓN DE CONCRETO F'C=150 KG/CM2.
- MACHUELO DE CONCRETO SIMPLE DE F'C=200 KG/CM2, SECCIÓN DE 15x45 CM.
- PISO PLÁSTICO MOD. DS-STRIPCOURT EN SISTEMA ELÁSTICO DE 25MM DE ESPESOR TOTAL
- PLACA Y COLUMNA
- ÁRBOL EXISTENTE
- MALLA CICLÓNICA
- PROYECCIÓN CUBIERTA DE CANCHA

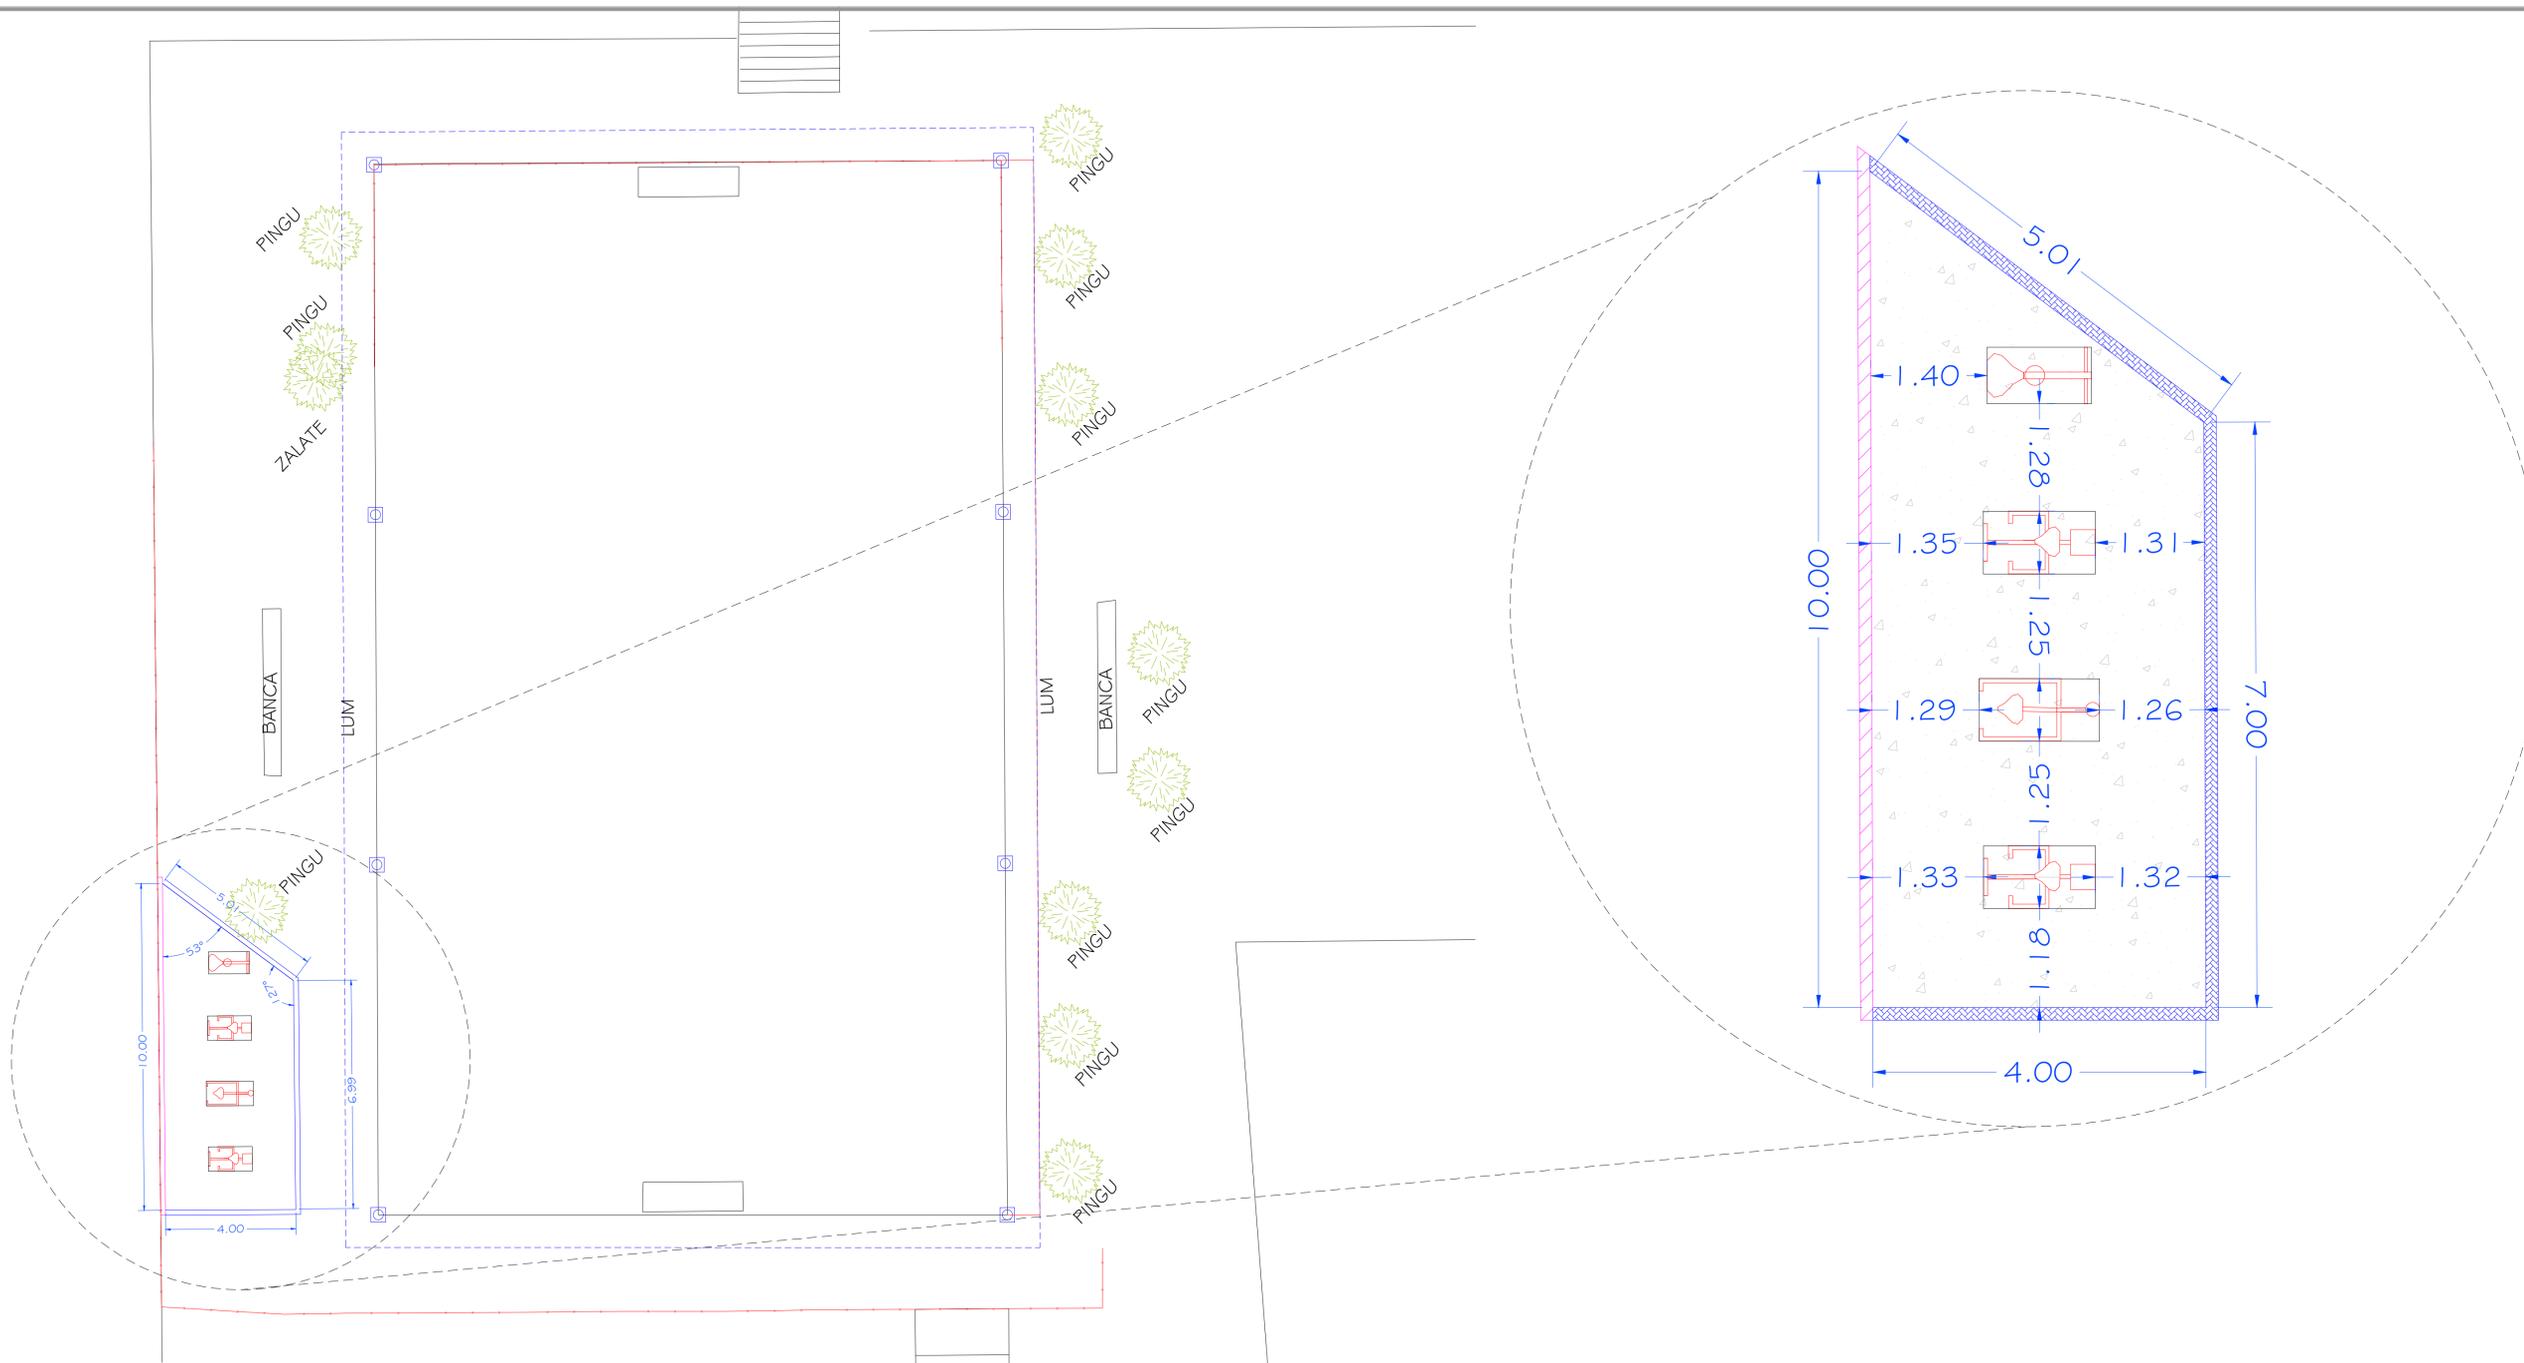

H. AYUNTAMIENTO DE COLIMA
 DIRECCIÓN GENERAL DE OBRAS PÚBLICAS
 DIRECCIÓN DE CONSTRUCCIÓN
 DEPARTAMENTO DE PROYECTOS Y PRESUPUESTOS

PROYECTO:
 Construcción de espacio multideportivo en Colima, Colonia Las Palmas

CONTENIDO:
 Planta de Conjunto del Área Deportiva, Área de Intervención y Sección

COMUNIDAD/ COLONIA: COL. LAS PALMAS, COLIMA
 CLAVE: ARQ - 01

REVISÓ: ARQ. GABRIELA BEJARANO AHUMADA
 ESCALA: SIN ESCALA


PROYECTO: CETECSA DE C.V.
 DIBUJO: CETECSA DE C.V.


VO. BO. :
 ARQ. MA. ISABEL BAYARDO TORRES
 DIRECTORA DE CONSTRUCCIÓN

EQUIPAMIENTO URBANO


GINNASIO AL AIRE LIBRE

| | |
|--|--|
| | CAMINADORA MOD. AEM-2 I 4 MEDIDA: 0.95M X 0.40M X 1.35M MCA.JUMBO |
| | REMADORA INDIVIDUAL MOD. AEM-9 I 4 MEDIDA: 1.35M X 0.75M X 0.95M MCA.JUMBO |
| | BRAZOS Y PIERNAS MOD. ABC-3 I 7 MEDIDA: 2.35M X 0.85M X 1.80M MCA.JUMBO |

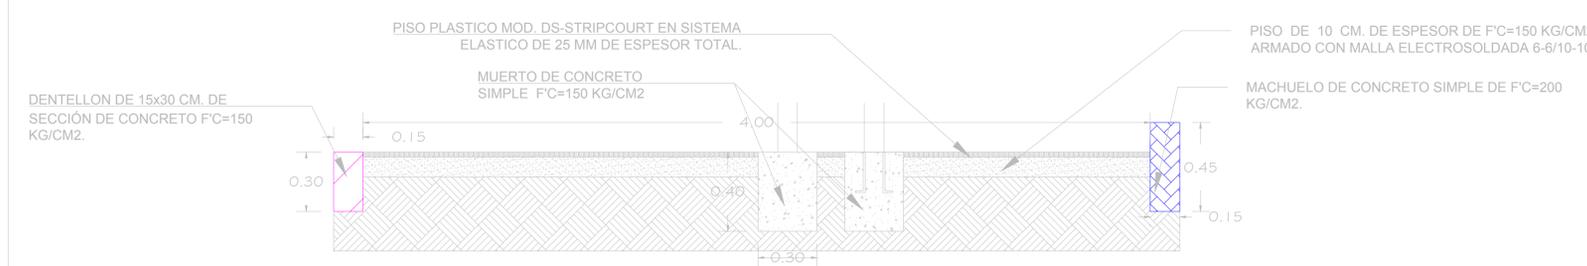

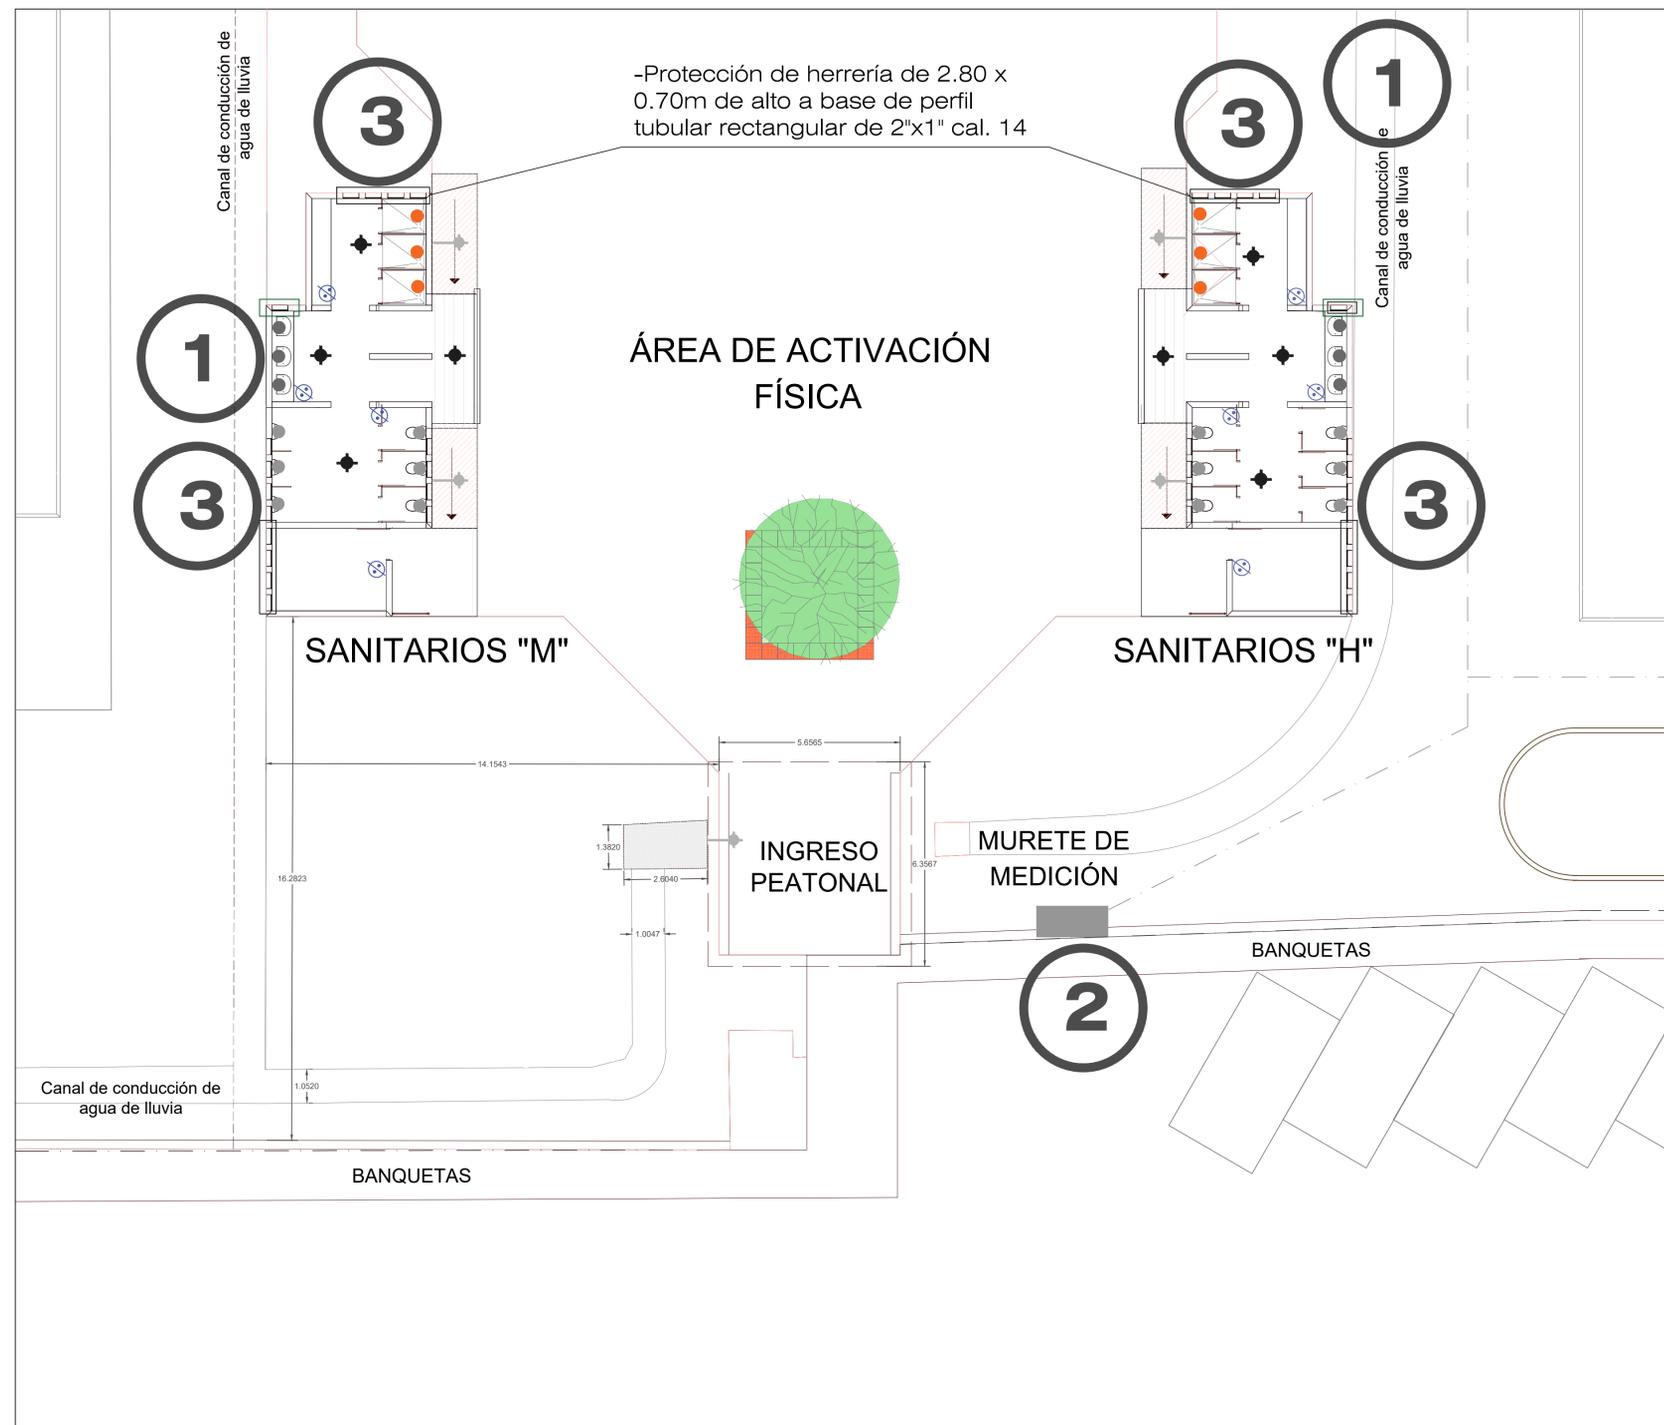


DETALLES HERRERÍA

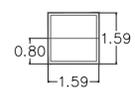


V-1

Reposición de fijo de cristal transparente de 6 mm de espesor, en cancelería de perfil de aluminio blanco de 1", dividido en 2 hojas de 0.25 x 0.50 mts cada una.

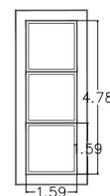


V-2

Reposición de cristal transparente de 0.50 x 0.50 mts de 6 mm de espesor, en cancelería de perfil de aluminio blanco de 1"; 3 pzas por ventana (apertura en sistema pivote, abatible sobre eje central)

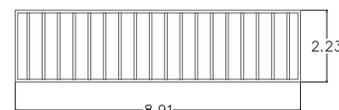

C-1

Protección de herrería para serie de ventanas V-1 (4 pzas)

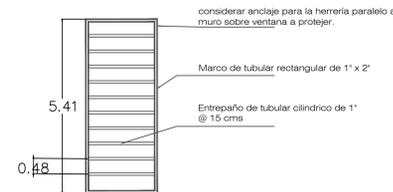

C-2

Protección de herrería para ventana V-2 (2 pzas)

SIMBOLOGÍA

- Revisión y reparación de salida hidráulica y/o sanitaria.
-Sondeo, y desazolve de muebles sanitarios.
-Conexiones para muebles sanitarios.
-Limpieza de muebles sanitarios existentes.
- Reposición de llave mezcladora de ANTEA HM18 Mca. Helvex.
- Reposición de llave mezcladora de ANTEA HM18 Mca. Helvex.
- Desmontaje y retiro de rejilla metálica pluvial.
-Habilitado, montaje, plomeado y soldado de rejilla metálica.
- Desmantelamiento, retiro y reposición de cableado eléctrico.
- Reposición de lámpara de sobreponer, led integrado, blaco tecnolite
- Revisión y reparación de instalación eléctrica de luminarias y registros exteriores.
- Revisión y reparación de salidas eléctricas.
- Reposición de cristal claro de 6mm de espesor de 0.50x0.50m en dos fijos de 0.50x0.25m cada uno.
- Reposición de cristal claro de 6mm de espesor de 0.50x1.50m en tres fijos de 0.50x0.50m cada uno.
- Protección de herrería de 0.70x1.70m de alto a base de perfil tubular rectangular de 2"x1" cal. 14
- Protección de herrería de 2.80 x 0.70m de alto a base de perfil tubular rectangular de 2"x1" cal. 14



SIMBOLOGÍA

TRABAJOS GENERALES

-Limpieza de recubrimientos vitreos en piso y en muros.

-Pintura vinilica vinimex de comex o similar en calidad y precio. Muros, plafones, columnas trabes, etc. (interior y exterior)



H. AYUNTAMIENTO DE COLIMA
DIRECCIÓN GENERAL DE OBRAS PÚBLICAS
DIRECCIÓN DE CONSTRUCCIÓN
DEPARTAMENTO DE PROYECTOS Y PRESUPUESTOS

PROYECTO:
REHABILITACIÓN DE ESPACIO MULTIDEPORATIVO EN COLIMA, COLONIA RESIDENCIAL PUERTA PARAÍSO




CONTENIDO:
PROYECTO

| | |
|---|--------------------------|
| COMUNIDAD/ COLONIA | CLAVE: ARQ - 01 |
| REVISÓ: ARG. GABRIELA BEJARANO AHUMADA | ESCALA: sin escala |
| PROYECTO: ARG. M.A.B.M. | DEBUIÓ: ARG. M.A.B.M. |


VO. BO.:

ARG. MA. ISABEL BAYARDO TORRES
DIRECTORA DE CONSTRUCCIÓN


FECHA:

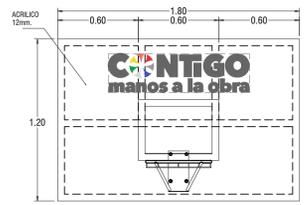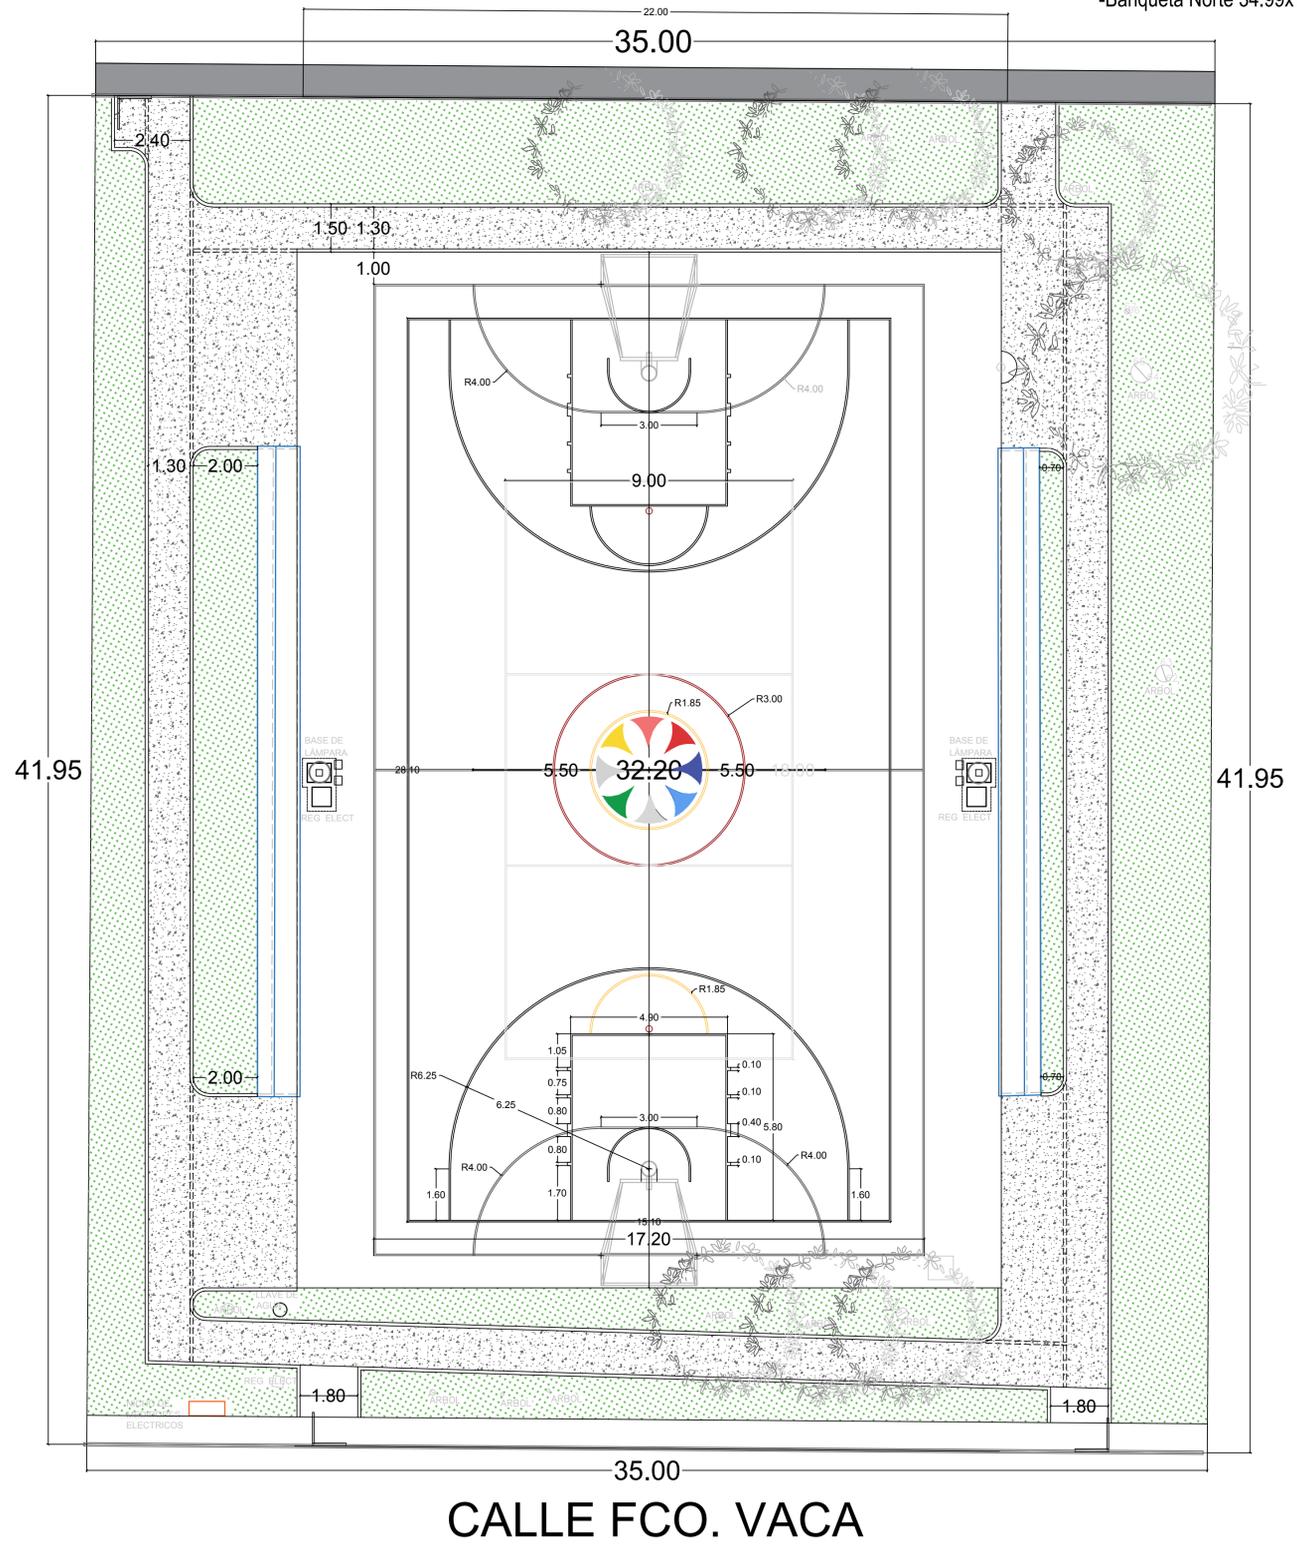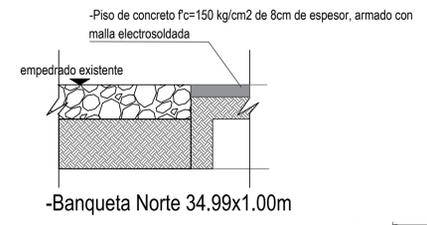



-Rotulo institucional de calco vinil recortado en el tablero de acrilico para basquetbol.

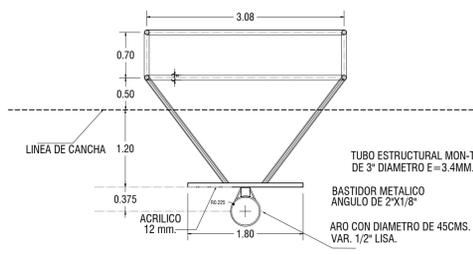



ESTRUCTURA TABLERO PLANTA

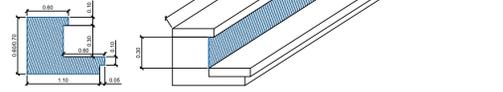


-Pintura vinilica vinimex de comex o similar en calidad y precio.

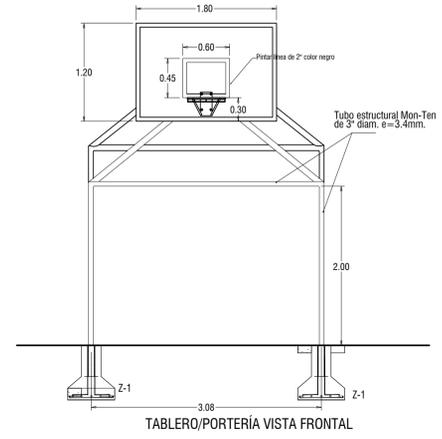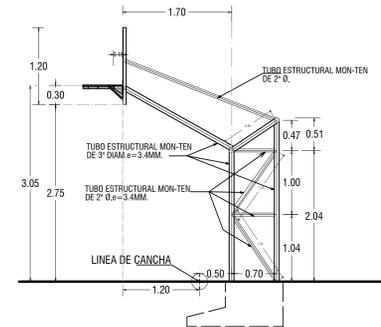

-Pintura de esmalte en estructura de porteria, color blanco

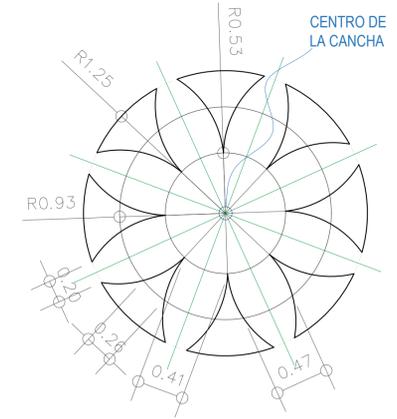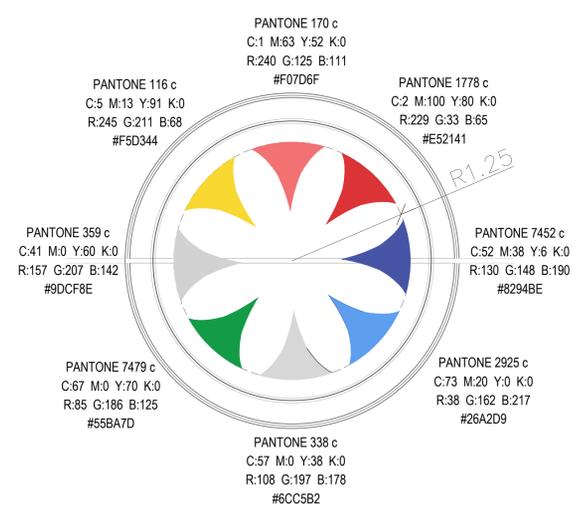

-Rotulo institucional (flor) en piso centro de la cancha, de 2.50 m diámetro con pintura de esmalte tipo trafico

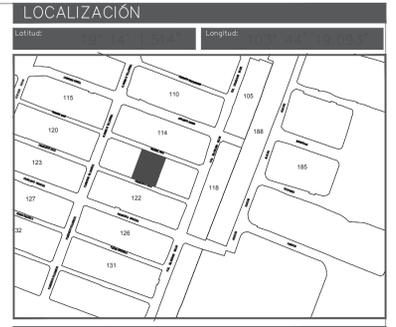

- SIMBOLOGÍA**
- Pintura de esmalte tipo tráfico en líneas de cancha, ancho de 5 cm. colores rojo, blanco y amarillo.
 - Pintura vinilica vinimex de comex o similar en calidad y precio.
 - Desmontaje y retiro de malla triple nudo o galvanizada.
 - Suministro y colocación de malla galvanizada tipo ciclon.
 - Pintura esmalte en estructura de malla ciclónica a base de tubería
 - Pintura en poste cónico circular de 9 m de altura, a dos manos.
 - Desmontaje de luminaria y/o reflector.
 - Reflector mod. halcon led slim de 200 watts marca forlighting
 - Poda de árbol de 5.00 m. De altura aproximadamente.
 - Banqueta Norte. Trazo, nivelación, corte de terreno y piso de concreto f'c=150kg/cm2 armado con malla.
 - Centro de carga 2 polos, 50 amp. Cat. QOD2S marca Square'd

CON TIGO manos a la obra

H. AYUNTAMIENTO DE DIRECCIÓN GENERAL DE OBRAS
DIRECCIÓN DE CONSTRUCCION IM A
DEPARTAMENTO DE PROYECTOS Y PRESUPUESTOS

PROYECTO: MANTENIMIENTO DE CANCHA DE U. MULTIPLES, COL. ALBARRADA-INDECO

CONTENIDO: PROYECTO

COMUNIDAD/ COLONIA: Col. Albarrada-Indeco
REVISOR: ARO. GABRIELA BEJARANO AHUMADA
PROYECTISTA: ARO. M.A.B.M.
VO. BO.:

PLANO: ARQ - 01
ESCALA: sin escala

ARQ. MA. ISABEL BAYARDO
TORRE DIRECTORA DE CONSTRUCCION

FECHA: 10/06/2022

Propuestas de intervención de Espacios Deportivos.

1. **Cancha Deportiva de Usos Múltiples:** Mirador de la Cumbre I.
2. **Cancha Deportiva de Usos Múltiples:** Moctezuma.
3. **Centro Deportivo:** Huertas del Cura.
4. **Cancha Deportiva de Pasto Sintético:** Francisco I. Madero.
5. **Cancha Deportiva de Usos Múltiples:** Francisco Brun Ramos.
6. **Cancha Deportiva de Usos Múltiples:** Cuauhtémoc I.
7. **Centro Deportivo:** Placetas.
8. **Cancha Deportiva de Usos Múltiples y Campo de Fútbol:** Piscila.
9. **Cancha Deportiva de Usos Múltiples:** Estapilla.
10. **Cancha Deportiva de Usos Múltiples:** Techada Albarrada.
11. **Cancha Deportiva de Usos Múltiples:** INDECO I.
12. **Cancha Deportiva de Usos Múltiples:** Torres Quintero.
13. **Centro Deportivo:** Ignacio Zaragoza "La Estancia".
14. **Centro Deportivo:** Lo de Villa
15. **Centro Deportivo:** Venustiano Carranza "El Diezmo"




Propuestas de intervención de Espacios Deportivos.

Fecha: 24 de Octubre de 2021.

| Cancha Deportiva de Usos Múltiples: Mirador de la Cumbre I | |
|--|---|
| Dirección: Av. República, esquina con Sierra y Cima, colonia Mirador de la Cumbre I. | |
| Encargado: Promotor Deportivo José Luis Teodoro Chávez | |
| Actividades | Necesidades |
| <ul style="list-style-type: none"> • Torneo de Futbolito. • Activación Física Musical. • Actividades recreativas. • Entrenamiento de Escuelas Municipales de iniciación deportiva de futbol infantil • Juego de futbol infantil | <ol style="list-style-type: none"> 1. Rehabilitación de la cancha Deportiva de usos múltiples. 2. Empastado y rehabilitación del campo de futbol. 3. Reparación del sistema de alumbrado. 4. Colocación de malla perimetral, cancha techada y campo de futbol. 5. Reparación o colocación de aparatos de gimnasio al aire libre. |

Evidencia Fotográfica.

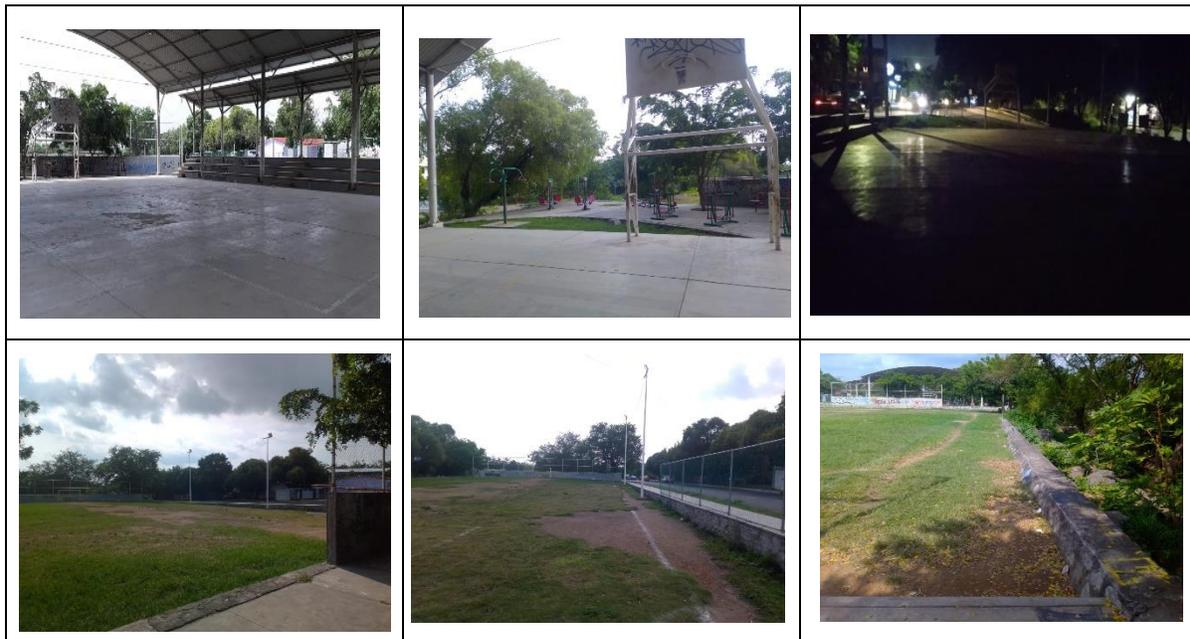

H. AYUNTAMIENTO DE COLIMA
FOMENTO DEPORTIVO

Río San Antonio No. 534 Col. Placetas Estadio Colima, Col. C.P. 28000
Tel. 312-316-3839
www.colima.gob.mx

"2021, Año de Griselda Álvarez Ponce de León"




Propuestas de intervención de Espacios Deportivos.

Fecha: 24 de Octubre de 2021.

| | |
|---|---|
| Cancha Deportiva de Usos Múltiples: Moctezuma | |
| Dirección: Calle Veracruz S/N, esquina con Mérida, Colonia Moctezuma. | |
| Encargado: Promotor Deportivo Christian Ricardo Camacho Barragán | |
| Actividades | Necesidades |
| <ul style="list-style-type: none"> Entrenamientos en diversas disciplinas deportivas. (Futbol, Voleibol y Basquetbol). Eventos Culturales rescatando tradiciones. Festivales recreativos y conmemorativos a días sociales. | <ol style="list-style-type: none"> Techado del Espacio Deportivo. Rehabilitación del alumbrado Reparación de Malla Perimetral Remodelación de gradas, estructuras deportivas y áreas de juego infantiles Colocación de gimnasios al aire libre |

Evidencia Fotográfica.

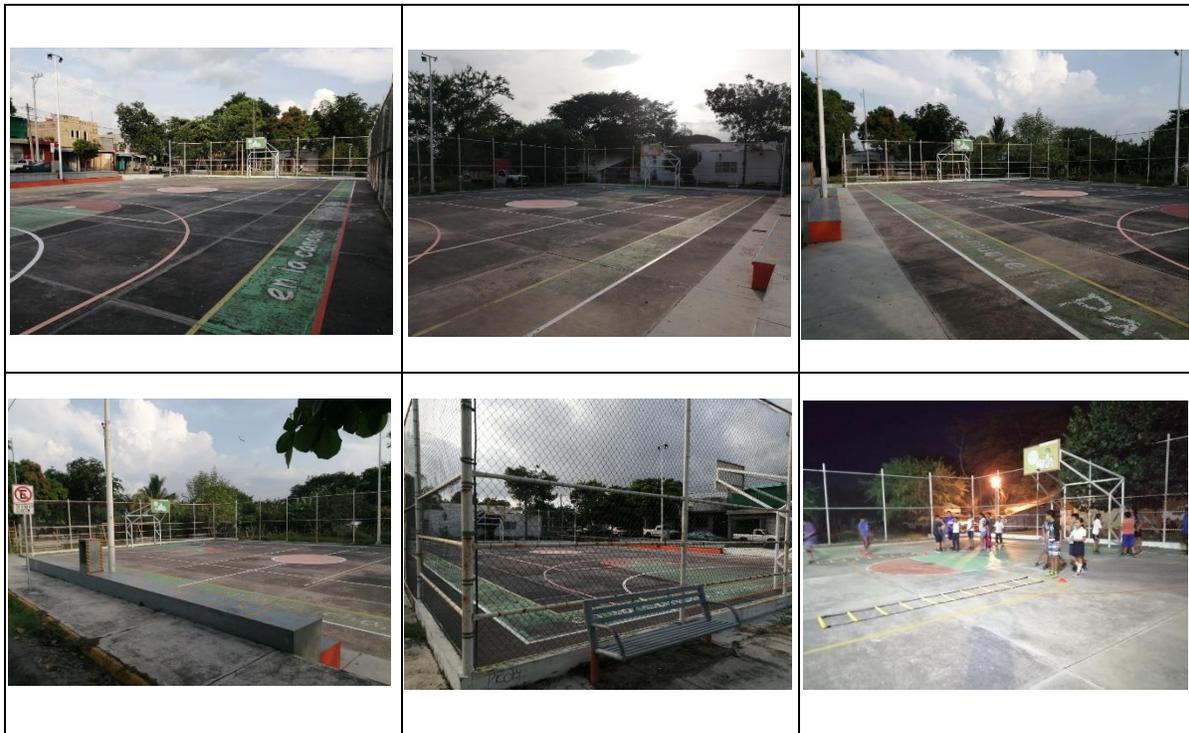

H. AYUNTAMIENTO DE COLIMA
FOMENTO DEPORTIVO

Río San Antonio No. 534 Col. Placetas Estadio Colima, Col. C.P. 28000
Tel. 312-316-3839
www.colima.gob.mx

"2021, Año de Griselda Álvarez Ponce de León"



Propuestas de intervención de Espacios Deportivos.

Fecha: 24 de Octubre de 2021.

| Centro Deportivo: Huertas del Cura | |
|---|---|
| Dirección: Juventino Rosas No. 204, Colonia Huertas del Cura. | |
| Encargado: No se cuenta con Personal | |
| Actividades | Necesidades |
| <ul style="list-style-type: none"> • Torneos populares de futbol de bardas. • Escuelas de iniciación deportiva. | <ol style="list-style-type: none"> 1. Instalación de Malla Perimetral 2. Reparación del sistema de alumbrado. 3. Remodelación de gradas, vestidores, cafetería, estructuras deportivas y áreas de juego de la cancha de futbol de bardas y cancha deportiva de usos múltiples. 4. Instalaciones de baños públicos 5. Habilitación de trota pistas. |

Evidencia Fotográfica.



H. AYUNTAMIENTO DE COLIMA
FOMENTO DEPORTIVO

Río San Antonio No. 534 Col. Placetas Estadio Colima, Col. C.P. 28000
Tel. 312-316-3839
www.colima.gob.mx

"2021, Año de Griselda Álvarez Ponce de León"



Propuestas de intervención de Espacios Deportivos.

Fecha: 24 de Octubre de 2021.

| Cancha Deportiva de Pasto Sintético: Francisco I. Madero | |
|--|---|
| Dirección: Calle Azucena, esquina con Crisantemo, Colonia Francisco I. Madero. | |
| Encargado: No se cuenta con Personal | |
| Actividades | Necesidades |
| <ul style="list-style-type: none"> • Torneos futbol 7, juveniles y libres • Torneo Futbolito Bimbo. • Escuelas de iniciación deportiva. | <ol style="list-style-type: none"> 1. Instalar pasto sintético al campo de futbol 7 2. Instalación de Malla Perimetral 3. Reparación del sistema de alumbrado. 4. Remodelación de gradas. 5. Pintado de Porterías. 6. Reparación de baños públicos. |

Evidencia Fotográfica.



Propuestas de intervención de Espacios Deportivos.

Fecha: 24 de Octubre de 2021.

| Cancha Deportiva de Usos Múltiples: Francisco Brun Ramos | |
|---|--|
| Dirección: Andador de la raza S/N, esquina calle Miguel Hidalgo, Colonia de los Trabajadores. | |
| Encargado: Promotor Deportivo Zindi Azaed Merced. | |
| Actividades | Necesidades |
| <ul style="list-style-type: none"> • Torneos de Voleibol. • Actividades recreativas. • Retas de Futbol. • Entrenamientos de Voleibol. | <ol style="list-style-type: none"> 1. Reparación de Malla Perimetral 2. Reparación del sistema de alumbrado. 3. Remodelación de gradas. 4. Pintado de porterías e infraestructura del espacio deportivo. 5. Instalación de puerta de entrada y salida. 6. Remodelación de Trota pista, y skate park. |

Evidencia Fotográfica.



Propuestas de intervención de Espacios Deportivos.

Fecha: 24 de Octubre de 2021.

| Cancha Deportiva de Usos Múltiples: Cuauhtémoc I | |
|---|--|
| Dirección: Entre Calle Oaxaca y Puebla, Colonia Cuauhtémoc | |
| Encargado: No se cuenta con Personal | |
| Actividades | Necesidades |
| <ul style="list-style-type: none"> • Torneos de Futbol infantil y juvenil. • Torneos de Voleibol. | <ol style="list-style-type: none"> 1. Reinstalación del Techado del espacio deportivo. 2. Habilitación de Sanitarios, y oficina. 3. Remodelación de gradas. 4. Remodelación de tableros, porterías y áreas de juego de la cancha deportiva. 5. Reparación de malla perimetral 6. Instalación de puerta de entrada. 7. Habilitar el alumbrado de espacio deportivo |

Evidencia Fotográfica.



Propuestas de intervención de Espacios Deportivos.

Fecha: 24 de Octubre de 2021.

| Centro Deportivo: Placetas | |
|--|--|
| Dirección: Río San Antonio No.534, Colonia Placetas Estadio. | |
| Encargado: Promotor Deportivo Mauricio Martínez Flores | |
| Actividades | Necesidades |
| <ul style="list-style-type: none"> • Liga Municipal de Voleibol. • Torneos de Futbolito • Oficinas de la Dirección de Fomento Deportivo. • Bodega de Recursos Materiales • Actividades Físicas Musicales y Recreativas. • Torneo de Futsala. | <ol style="list-style-type: none"> 1. Techado de la cancha de voleibol. 2. Remodelación de la losa de la cancha techada de usos múltiples. 3. Remodelación de las oficinas y sanitarios. 4. Habilitación de un gimnasio Municipal (salón de usos múltiples). 5. Reparación de la malla perimetral. 6. Remodelación de tableros y porterías de la cancha deportiva de usos múltiples 7. Reparación de la puerta de entrada servicios públicos. |

Evidencia Fotográfica.



H. AYUNTAMIENTO DE COLIMA
FOMENTO DEPORTIVO

Río San Antonio No. 534 Col. Placetas Estadio Colima, Col. C.P. 28000
Tel. 312-316-3839
www.colima.gob.mx

"2021, Año de Griselda Álvarez Ponce de León"



Propuestas de intervención de Espacios Deportivos.

Fecha: 24 de Octubre de 2021.

| | |
|--|---|
| Cancha Deportiva de Usos Múltiples y Campo de Futbol: Piscila | |
| Dirección: Conocido, Comunidad de Piscila. | |
| Encargado: Comisario Ejidal | |
| Actividades | Necesidades |
| <ul style="list-style-type: none"> • Entrenamiento de Voleibol de Sala y Playero. • Torneos de Voleibol de sala. • Entrenamiento de Futbol • Juegos de Futbol de equipos representativos de la comunidad. • Actividad física musical. • Actividades recreativas. | <ol style="list-style-type: none"> 1. Empastado del campo del futbol. 2. Reparación e instalación de malla perimetral del centro deportivo en general. 3. Reparación del sistema de alumbrado en cancha deportiva de usos múltiples y campo de futbol. 4. Rehabilitación de la trota pista. 5. Mantenimiento a la cancha de voleibol playero. 6. Pintura de la infraestructura deportiva (porterías, postes, tableros y herrería en general). |

Evidencia Fotográfica.



H. AYUNTAMIENTO DE COLIMA
FOMENTO DEPORTIVO

Río San Antonio No. 534 Col. Placetas Estadio Colima, Col. C.P. 28000
Tel. 312-316-3839
www.colima.gob.mx

"2021, Año de Griselda Álvarez Ponce de León"



Propuestas de intervención de Espacios Deportivos.

Fecha: 24 de Octubre de 2021.

| Cancha Deportiva de Usos Múltiples: Estapilla | |
|---|--|
| Dirección: Conocido, Comunidad de Estapilla | |
| Encargado: Comisario Ejidal | |
| Actividades | Necesidades |
| <ul style="list-style-type: none"> Juegos de Voleibol. Actividades recreativas. | <ol style="list-style-type: none"> Rehabilitación del sistema de alumbrado Cambiar malla perimetral. Instalar puerta de entrada y salida. Colocar tableros para basquetbol Rehabilitación de la losa del piso de la cancha deportiva. Instalación de bancas Pintura de infraestructura y áreas de juego deportivas. Habilitación de un terreno en campo de futbol. |

Evidencia Fotográfica.



H. AYUNTAMIENTO DE COLIMA
FOMENTO DEPORTIVO

Río San Antonio No. 534 Col. Placetas Estadio Colima, Col. C.P. 28000
Tel. 312-316-3839
www.colima.gob.mx

"2021, Año de Griselda Álvarez Ponce de León"




Propuestas de intervención de Espacios Deportivos.

Fecha: 24 de Octubre de 2021.

| Cancha Deportiva de Usos Múltiples: Techada Albarrada | |
|--|--|
| Dirección: C. Josefa Ortiz de Domínguez, Longinos Banda, Isla Benedicto, Juan N. Salazar, Colonia la Albarrada | |
| Encargado: Promotor Deportivo Erick Daniel Vázquez Olvera | |
| Actividades | Necesidades |
| <ul style="list-style-type: none"> Entrenamientos de Voleibol. Juegos de Voleibol. Retas de futbol. Actividad física musical y recreativa. | <ol style="list-style-type: none"> solicitud de malla ciclónica por lo que se encuentra ya en mal estado donde por lo consiguiente se están ponchando los balones constantemente. Pintado de líneas de los diferentes deportes que se realizan en la cancha de Usos múltiples (voleibol, basquetbol, futbolito). Recuperación de Baños: como es el acceso principal y separación de los baños (Tasas y Mingitorios) también el tapado de las ventanas de los baños. |

Evidencia Fotográfica.

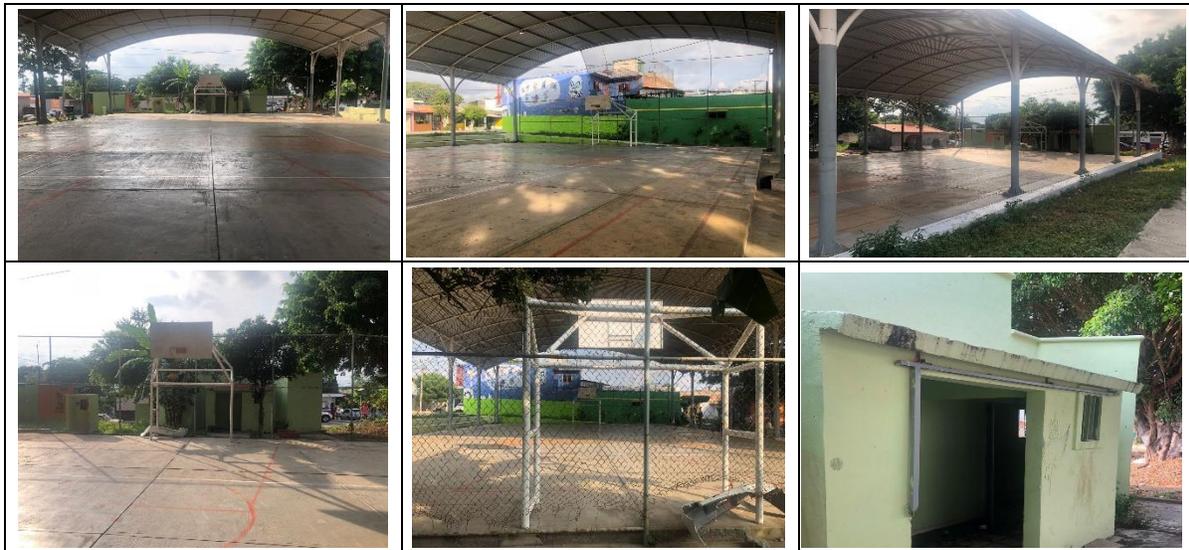

Propuestas de intervención de Espacios Deportivos.

Fecha: 24 de Octubre de 2021.

| Cancha Deportiva de Usos Múltiples: INDECO I | |
|---|---|
| Dirección: Florencio Villareal, C. Fco. Vaca, Manuel Ruiz, Lic. Fco. Solórzano Bejar, Colonia Albarrada INDECO. | |
| Encargado: Promotor Deportivo Erick Daniel Vázquez Olvera | |
| Actividades | Necesidades |
| <ul style="list-style-type: none"> • Retas de Futbolito. • Retas de Voleibol. • Caminatas • Actividad Física Musical. | <p>1.- Solicitud de techado para poder realizar actividades deportivas y recreativas de esta cancha se encuentra en buenas condiciones pero se realiza muy tarde las actividades por el sol que pega de lleno a la cancha y tiene muy buena respuesta de los usuarios a realizar ejercicio.</p> <p>2.- Pintado de líneas de los diferentes deportes que se realizan en la cancha de Usos múltiples (voleibol, basquetbol, futbolito).</p> |

Evidencia Fotográfica.



Propuestas de intervención de Espacios Deportivos.

Fecha: 24 de Octubre de 2021.

| Cancha Deportiva de Usos Múltiples: Torres Quintero. | |
|---|--|
| Dirección: Prof. Clemente Contreras, Prof. José Levi Rehims, Isidro Sanchez, Colonia Torres Quintero. | |
| Encargado: No se cuenta con Personal | |
| Actividades | Necesidades |
| <ul style="list-style-type: none"> • Retas de Futbolito. • Retas de Voleibol. • Actividad Física Musical. <p>Por el momento es difícil realizar actividades por el estado en el que se encuentra el espacio deportivo.</p> | <p>1.- Solicitud de restructuración de losas de piso de la cancha por el levantamiento de varias losas que impiden la realización de actividades deportivas por el muy prolongado levantamiento de las losas.</p> <p>2.- Pintado de líneas de los diferentes deportes que se realizan en la cancha de Usos múltiples (voleibol, basquetbol, futbolito).</p> <p>3.- Luminaria que se encuentra dañada en su totalidad por lo mismo que dicha cancha es muy difícil la realización de actividades deportiva.</p> |

Evidencia Fotográfica.



Propuestas de intervención de Espacios Deportivos.

Fecha: 24 de Octubre de 2021.

| |
|---|
| Centro Deportivo: Ignacio Zaragoza “La Estancia” |
| Dirección: Av. Ayuntamiento s/n, Colonia Ignacio Zaragoza. |
| Encargado: Promotores Deportivos Briseida Barreto / Luis Francisco Tovar |


| No. | Necesidades |
|-----|--|
| 1 | Reparación y Reposición de maya perimetral |
| 2 | Reposición de tapas de registros de luz |
| 3 | Reposición de cableado para luz de los campos de futbol |
| 4 | Reposición de cableado para el sistema de riego |
| 5 | Reposición de puerta para algiber (importante) |
| 6 | Reposición del control automático para el sistema de riego |
| 7 | Reposición de cableado para la luz de la cancha de futbol rápido |
| 8 | Pintura general para la cancha de futbol rápido bardas y líneas |
| 9 | Puertas para la cancha de futbol rápido |
| 10 | Reparación de alumbrado de la cancha de usos múltiples sin techar |
| 11 | Pintura general para ambas canchas de usos múltiples |
| 12 | Porterías desarmables para escuela de futbol categorías infantiles |
| 13 | Colocación de reflector en la entrada principal apuntando hacia los campos |
| 14 | Poda de campos de futbol y centro en general |
| 15 | Reforzar puerta de bodega situada en medio de los campos de futbol |
| 16 | Poda de árboles cercanos a las luces de los campos de futbol |
| 17 | Poda de árboles y maleza en el estacionamiento |



| No. | Necesidades |
|-----|---|
| 18 | Reparación de baños parte norte |
| 19 | Arreglo de baños en oficina |
| 20 | Recolección de basura y ramas del interior del centro deportivo y estacionamiento |
| 21 | Recubrimiento de algiber parte norte (a un costado de los baños) |
| 22 | Reparación del gimnasio al aire libre y quitar pasto sintético del mismo |
| 23 | Colocación de botes de basura |
| 24 | Reforzar ventanas de oficina |
| 25 | Pintura en general del centro, gradas de canchas |
| 26 | Quitar estanquillo en la entrada |



| No. | Actividad | Número de participantes |
|---|--|-------------------------|
| Deporte: Futbol Entrenador: MED. Luis Francisco Tovar García | | |
| 1 | Escuela de Futbol la Estancia categoría 2013-2014-2015 | 20 |
| 2 | Escuela de Futbol la Estancia categoría 2011-2012 | 21 |
| 3 | Escuela de Futbol la Estancia categoría 2009-2010 | 23 |
| 4 | Escuela de Futbol la Estancia categoría 2007-2008 | 18 |
| Total | | 82x3= 246 |
| Deporte: Basquetbol Entrenadora: LEFYD. Briseida Barreto Vargas | | |
| 5 | Escuela de Basquetbol categoría 2014-2015 | 15 |
| 6 | Escuela de Basquetbol categoría 2012-2013 | 15 |
| Total | | 30x2= 60 |
| Deporte: Boxeo Entrenador: LEFYD. Jesús Andrés Manzo Torres | | |
| 7 | Escuela de Boxeo Mixta | 18 |
| Total | | 18x4= 72 |
| Actividad Físico Recreativa Instructora: Elsa Elizabeth Panduro Martínez | | |
| 8 | Baile Aeróbico | 40 |
| Total | | 40x5= 200 |
| Actividad Recreativa | | |
| 9 | Caminata, Trote, Correr y Cascaritas de Futbol | 100 |
| Total | | 100x5= 500 |
| Torneo Juvenil Futbolito | | |
| 10 | 8 equipos | 56 |
| Total | | 56x1= 56 |
| Equipos que reciben en los campos de futbol | | |
| 11 | 15 Equipos en total recibiendo 4 equipos por semana | 150 |
| Total | | 1,284 |

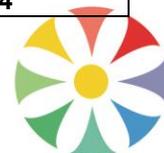

Evidencia Fotográfica.



Propuestas de intervención de Espacios Deportivos.

Fecha: 24 de Octubre de 2021.

| Centro Deportivo: Lo de Villa | |
|--|---|
| Dirección: Juárez No. 53, comunidad Rancho de Villa. | |
| Encargado: Promotor Deportivo Francisco Hernández Rodríguez | |
| Actividades | Necesidades |
| <ul style="list-style-type: none"> • Entrenamientos de Futbol. • Juegos de Futbol. • Escuelas Municipales de iniciación deportiva. (Voleibol) • Juegos de Voleibol • Caminata • Actividades Recreativas. | <ol style="list-style-type: none"> 1. Reparación de la alambrada en las cabeceras de las porterías de la cancha techada. 2. Cambio de los aparatos del gimnasio. 3. Colocación de la cerca perimetral. 4. Colocación de una cisterna para abastecer el sistema de riego del campo de fútbol. 5. Colocación de una toma de agua de una pulgada para abastecer la noria existente. 6. Mantenimiento y remodelación de la trota pista. |

Evidencia Fotográfica.



H. AYUNTAMIENTO DE COLIMA
FOMENTO DEPORTIVO

Río San Antonio No. 534 Col. Placetas Estadio Colima, Col. C.P. 28000
Tel. 312-316-3839
www.colima.gob.mx

"2021, Año de Griselda Álvarez Ponce de León"



Propuestas de intervención de Espacios Deportivos.

Fecha: 24 de Octubre de 2021.


| Centro Deportivo: Venustiano Carranza “El Diezmo” | |
|---|--|
| Dirección: Calle, Prof. Manuel Velázquez Andrade, Colonia El Diezmo | |
| Encargado: Promotor Deportivo Miguel Luna/Salvador Ramírez/Enrique Pacheco | |
| Actividades | Necesidades |
| <ul style="list-style-type: none"> • Escuelas Municipales de Iniciación deportiva de Fútbol. • Entrenamientos de Cachibol. • Préstamo de Campos de fútbol para juegos y entrenamientos a clubs deportivos • Caminatas • Actividades recreativas • Retas de futbol sala • Retas de Futbol de Bardas | <ol style="list-style-type: none"> 1. Reparación del sistema de alumbrado. 2. Reparación del sistema de riego de los campos. 3. Habilitación del sistema de abastecimiento de agua para los sanitarios 4. Mantenimiento de los aparatos de gimnasio al aire libre. 5. Reposición de malla perimetral del centro deportivo. 6. Instalación de rejillas de alcantarillas 7. Mantenimiento de área de juegos infantiles. 8. Mantenimiento y Rehabilitación de trota pista. 9. Pintura de toda la infraestructura del centro deportivo. |

Evidencia Fotográfica.






LOCALIZACIÓN

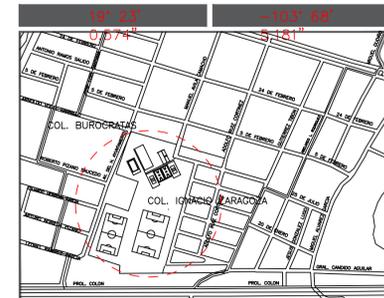

SIMBOLOGIA

 

H. AYUNTAMIENTO DE COLIMA
 DIRECCIÓN GENERAL DE OBRAS PÚBLICAS
 DIRECCIÓN DE CONSTRUCCIÓN
 DEPARTAMENTO DE PROYECTOS Y PRESUPUESTOS

PROYECTO: REHABILITACIÓN DE ESPACIO PÚBLICO
 MULTIDEPORTIVO EN COLIMA, COLONIA LA
 ESTANCIA, UNIDAD DEPORTIVA I.ZARAGOZA.

CONTENIDO:
PLANO TOPOGRÁFICO

| | |
|---|------------------------|
| COMUNIDAD/ COLONIA Col. La Estancia. | CLAVE: TOPO-1 |
| REVISÓ: ING. HECTOR AMEZOLA | ESCALA: 1:500 |
| PROYECTO: ARQ. J.L.M.H. | DIBUJÓ: ARQ. C.A.V. |

VO. BO. :

ARQ. MA. ISABEL BAYARDO TORRES
 DIRECTORA DE CONSTRUCCIÓN



FECHA: 04/04/2022


CALLE CRISANTEMO

CALLE AZUCENA






CALLE CAMPANILLO

PROYECTO ESPACIO MULTIDEPORTIVO COLONIA FRANCISCO I. MADERO

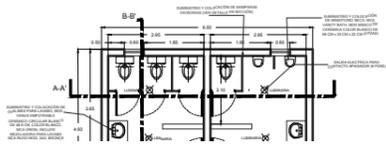
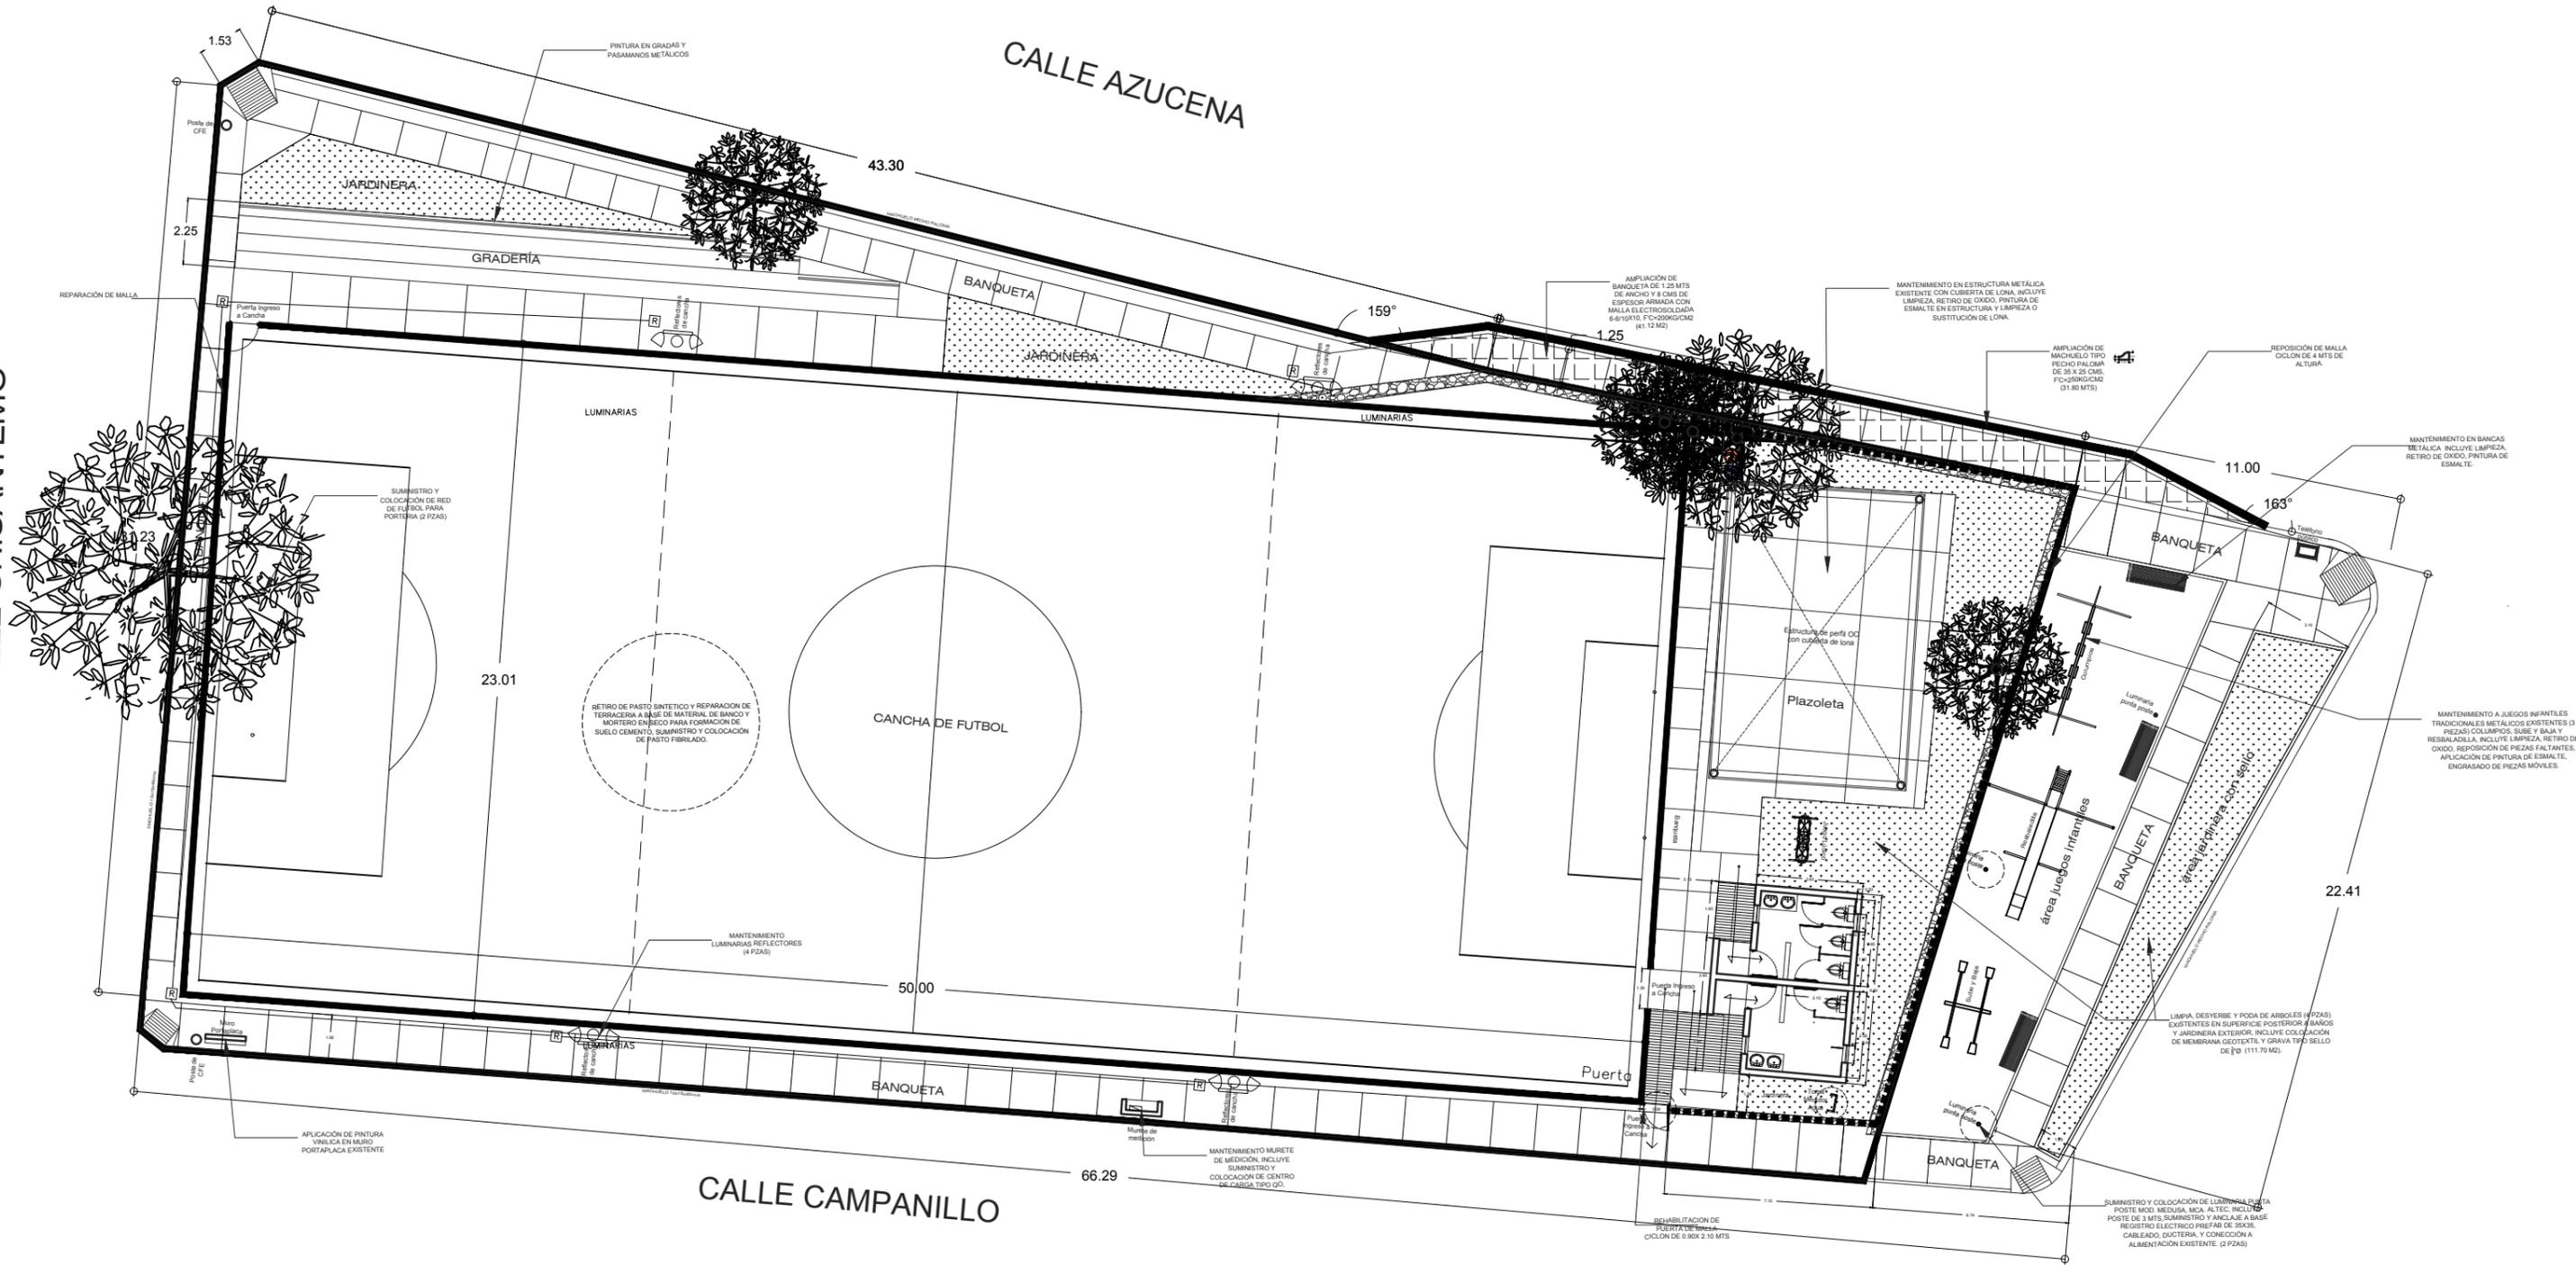


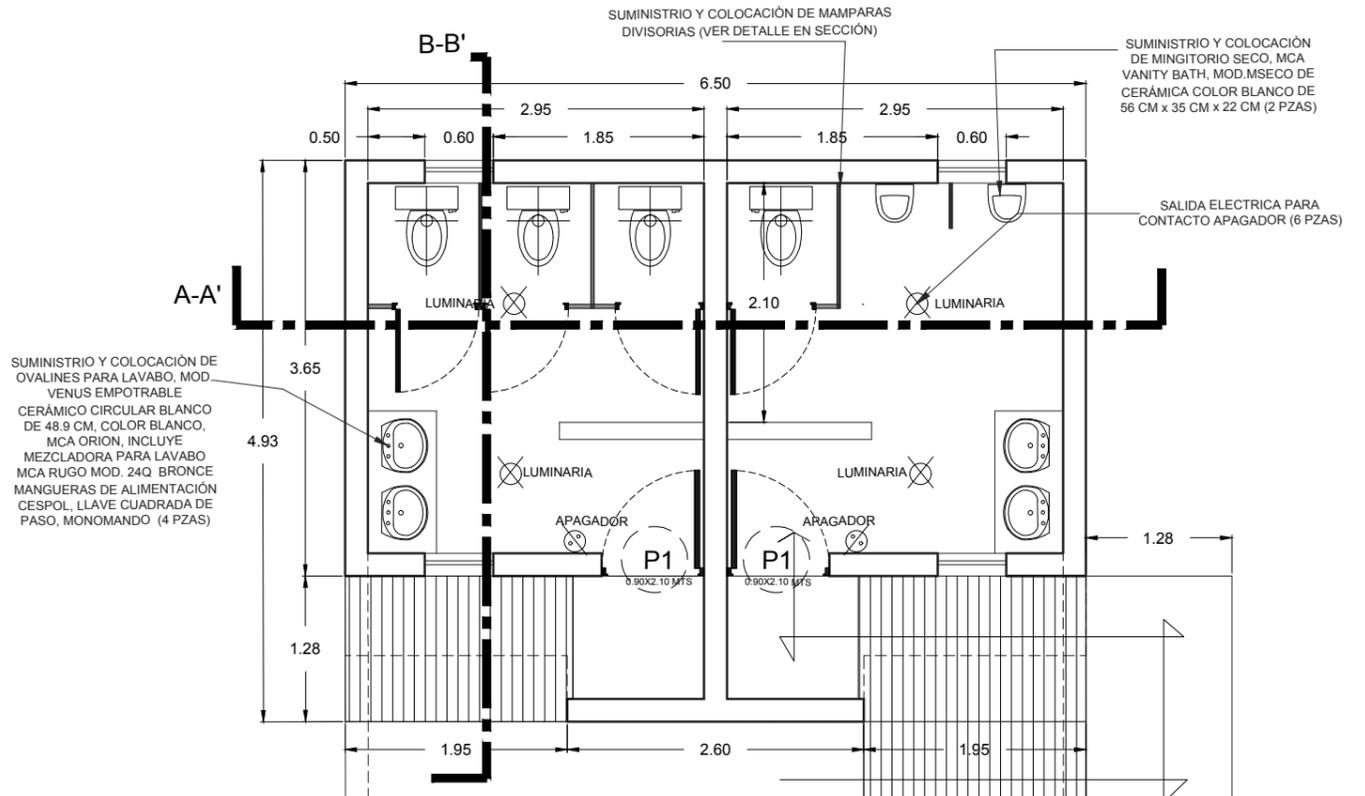





PLANTA - MÓDULO DE BAÑOS

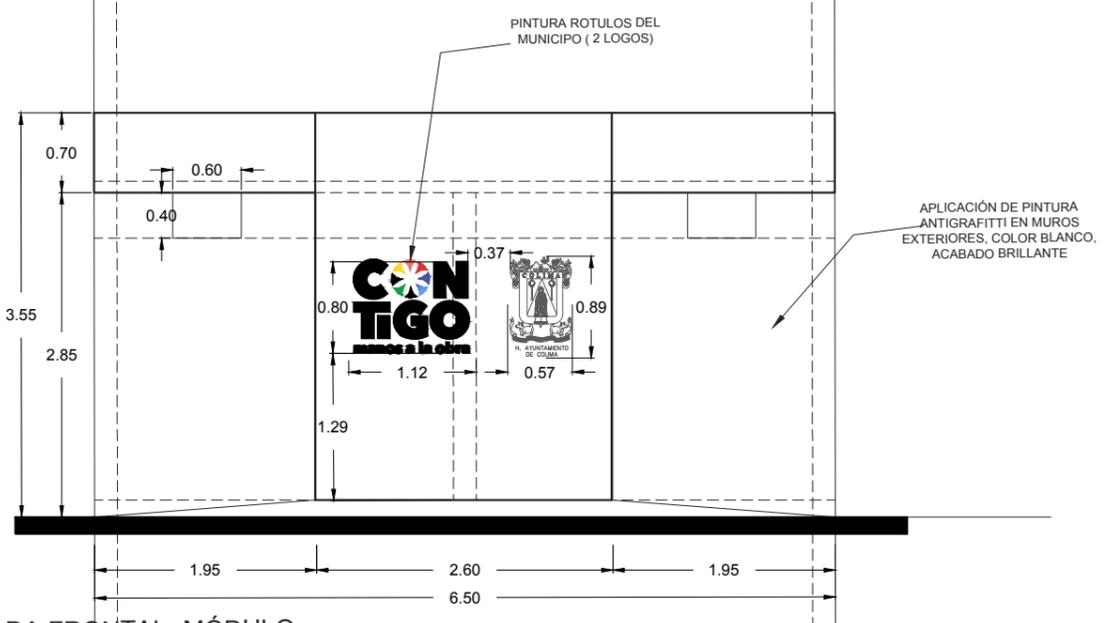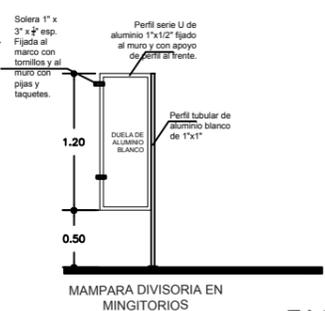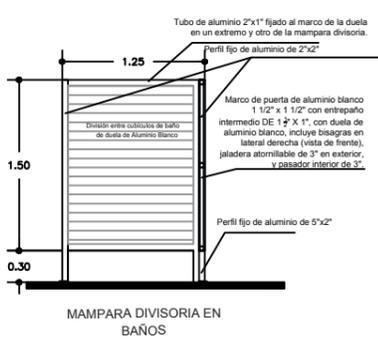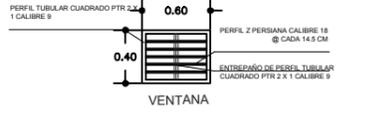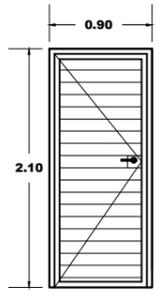

FACHADA FRONTAL - MÓDULO DE BAÑOS

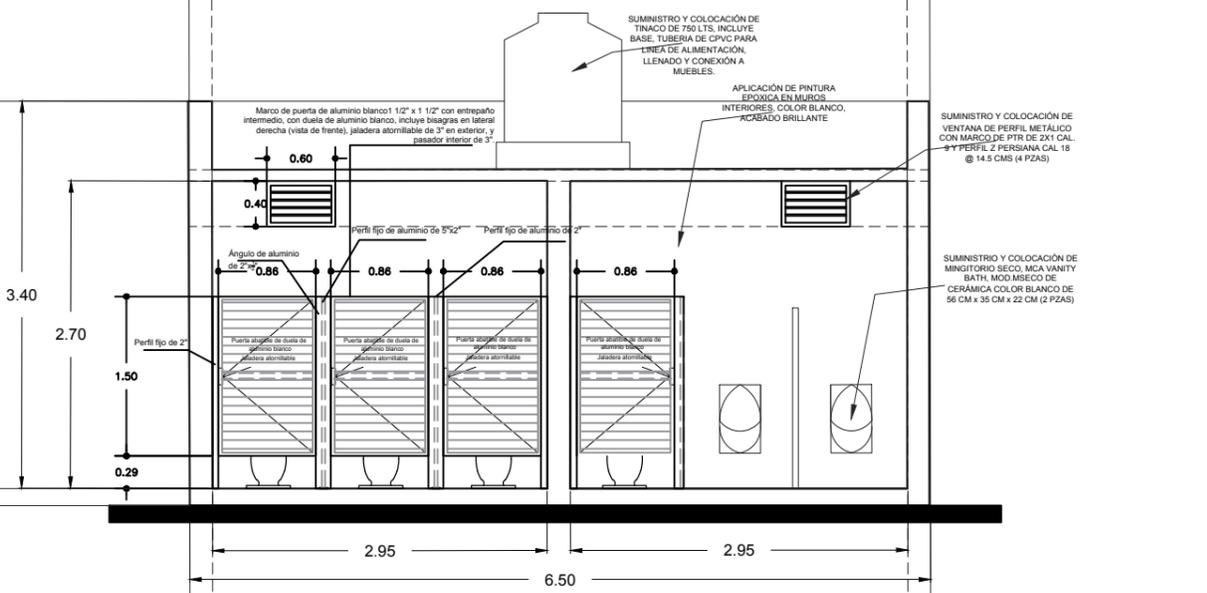
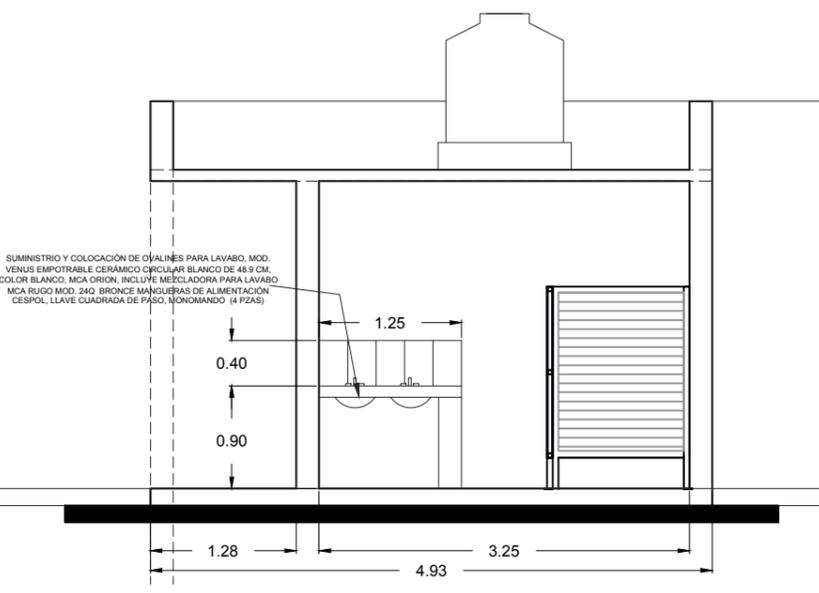


SECCION LONGITUDINAL - A-A' MÓDULO DE BAÑOS

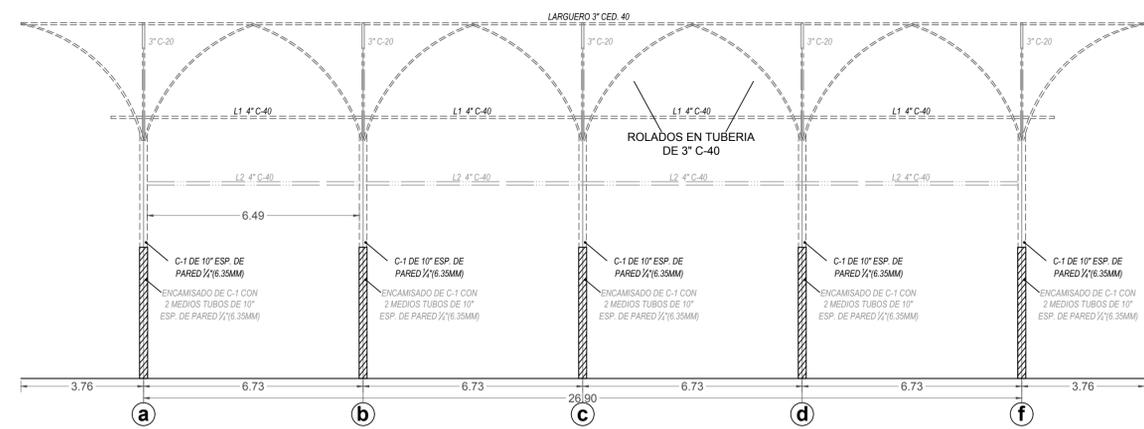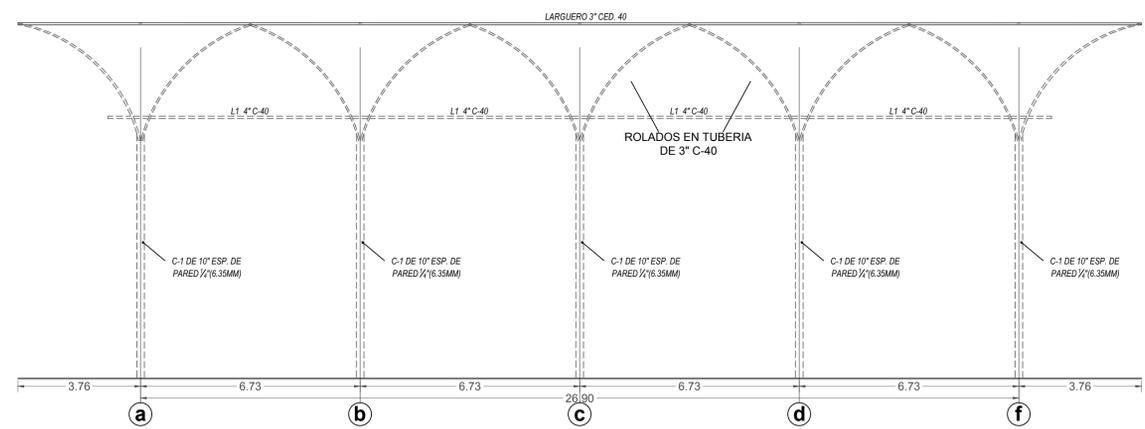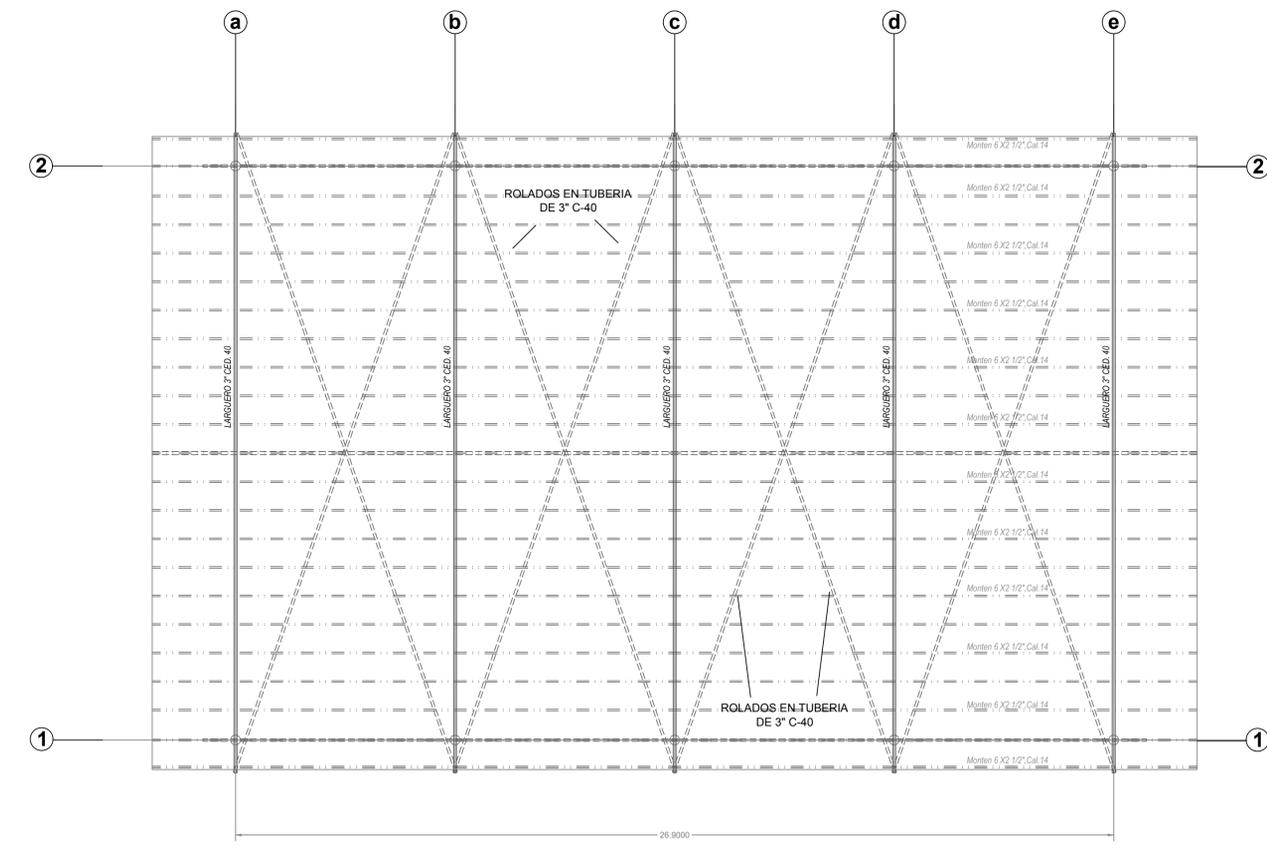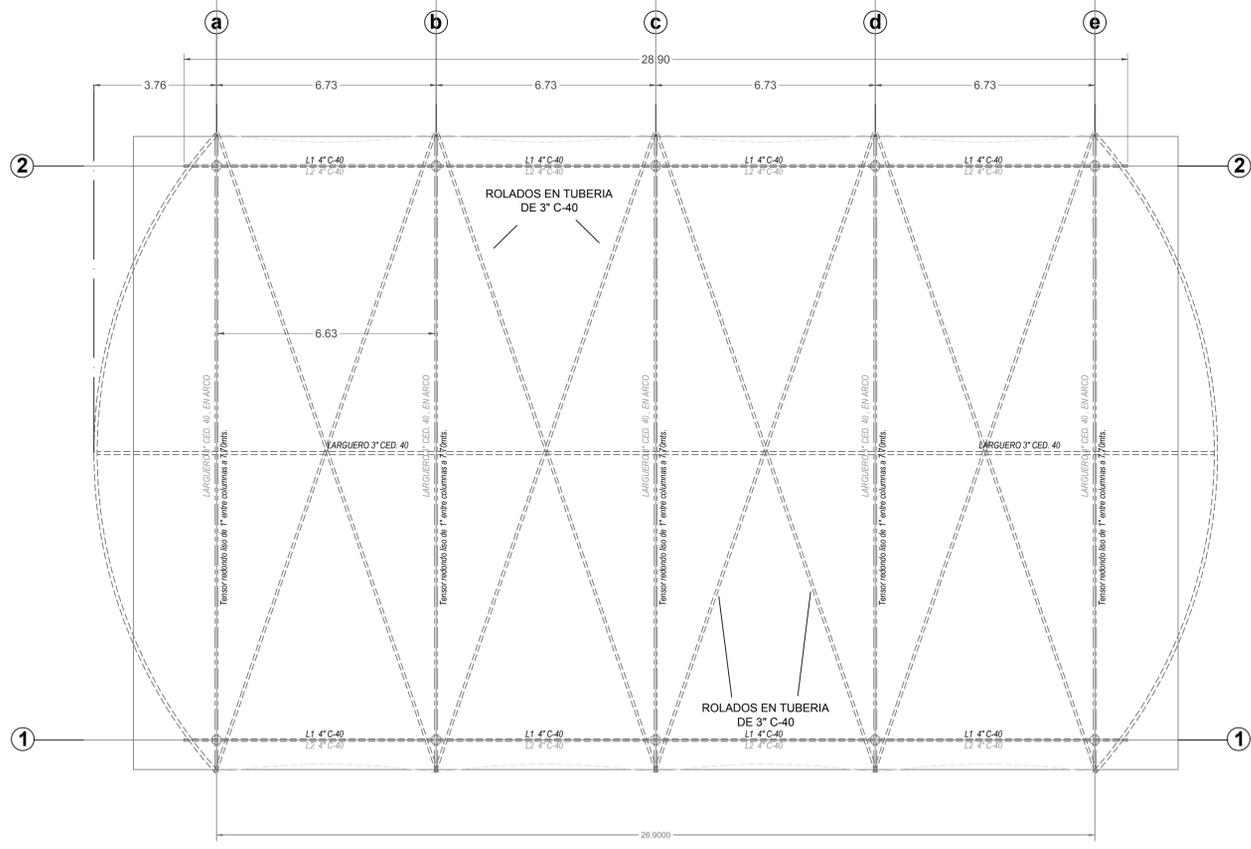




ALZADO LATERAL- ESTADO ACTUAL

ALZADO LATERAL - PROPUESTA

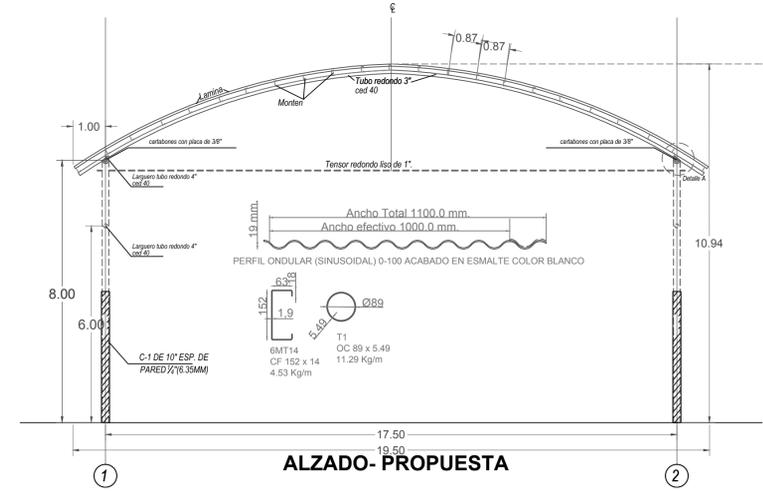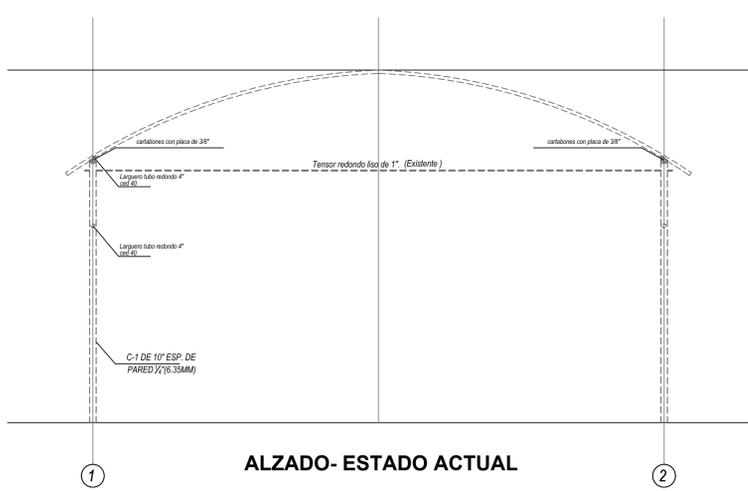

ALZADO- ESTADO ACTUAL

ALZADO- PROPUESTA

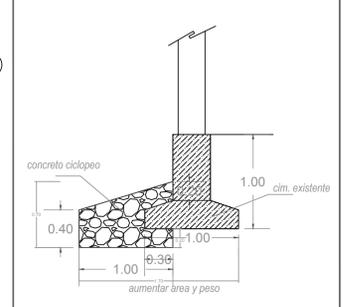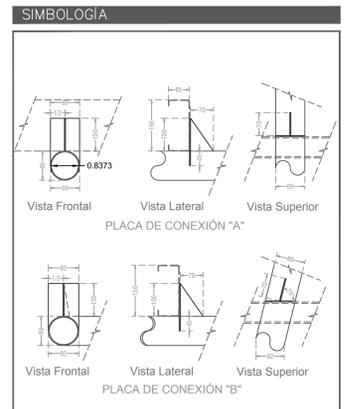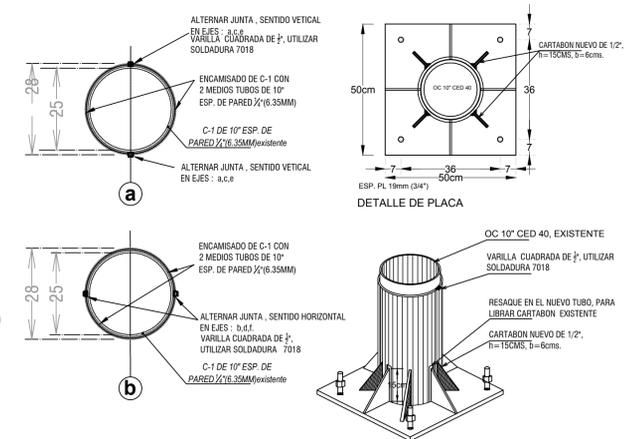

refuerzo en cimentación (si se requiere)



H. AYUNTAMIENTO DE COLIMA
DIRECCIÓN GENERAL DE OBRAS
DIRECCIÓN DE CONSTRUCCIÓN
DEPARTAMENTO DE PROYECTOS Y PRESUPUESTOS

PROYECTO: CONSTRUCCION DE CUBIERTA PARA CANCHA DE USOS MÚLTIPLES EN COLIMA COLONIA EL TIVOLI




CONTENIDO: Planta Arquitectónica de Acciones y Alzados

COMUNIDAD/ COLIMA COL. EL TIVOLI, COLIMA CLAVE: ARQ - 01


PROYECTO: ARQ. G.B.A. ARQ. G.B.A. ESCALA: 1 : 100

VO. BO. : ARQ. MA. ISABEL BAYARDO TORRE DIRECTORA DE CONSTRUCCION


11/06/2022

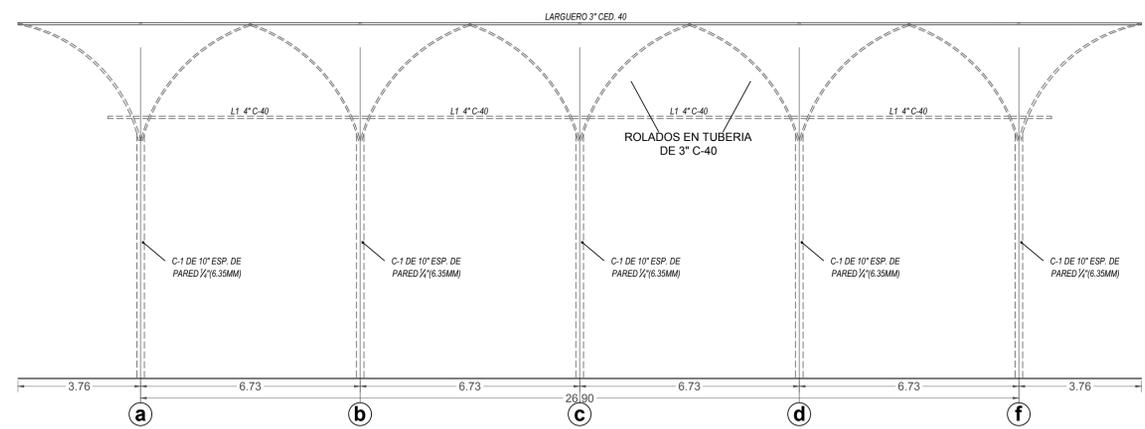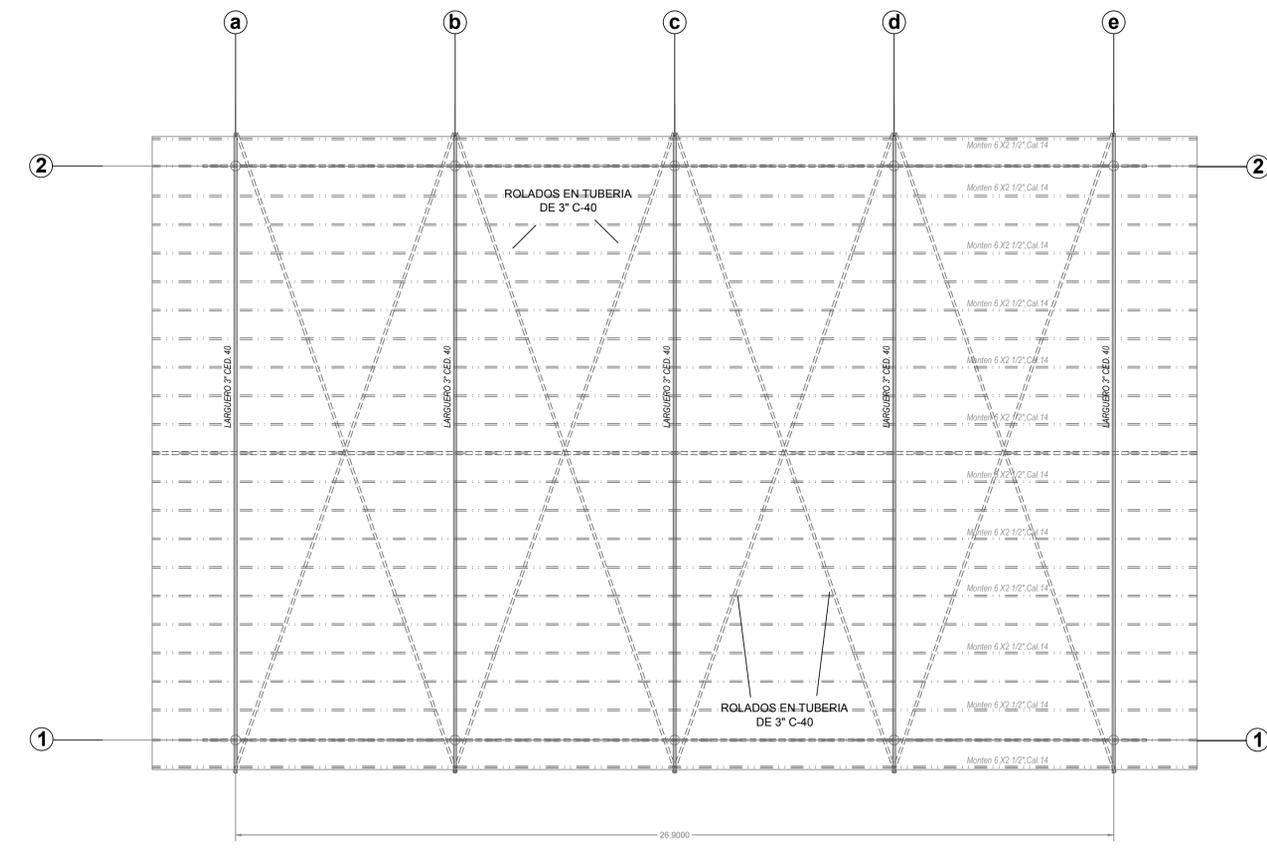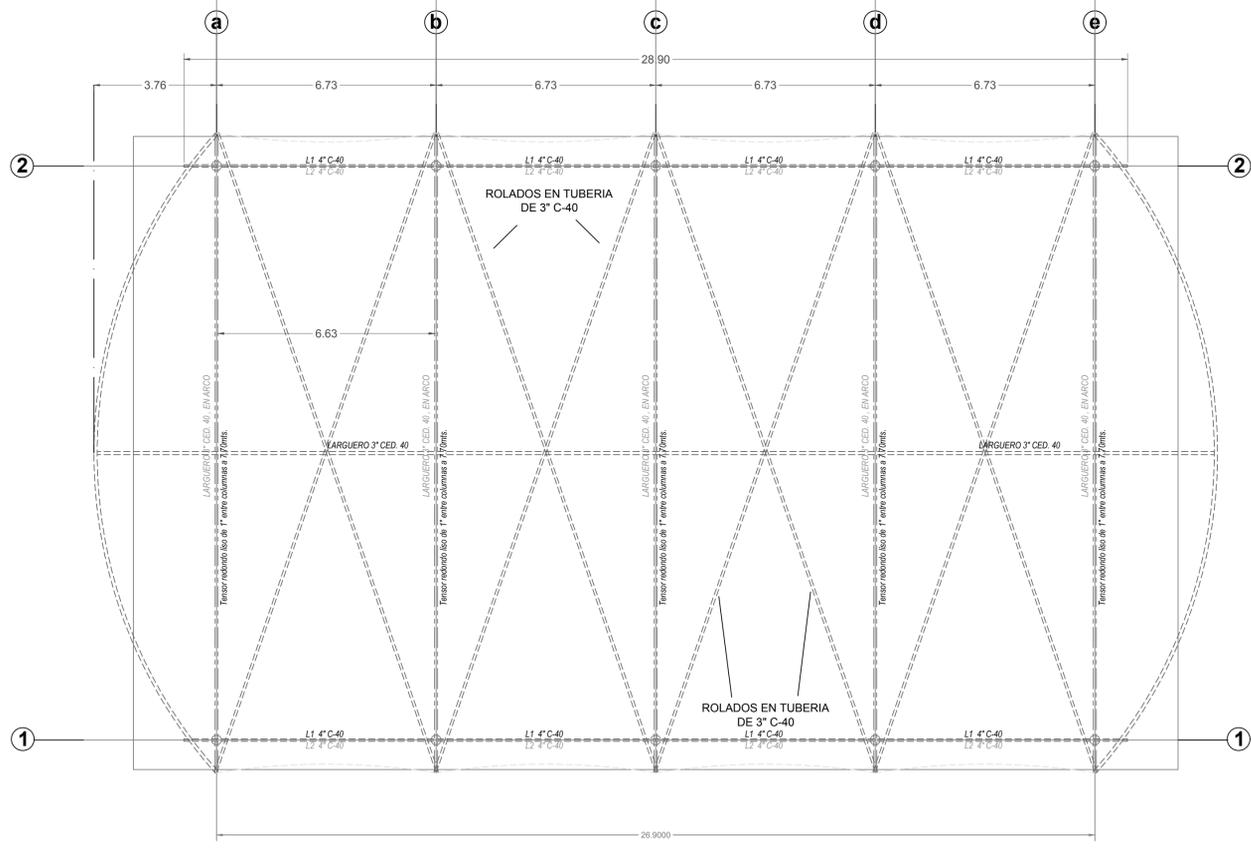


ALZADO LATERAL- ESTADO ACTUAL

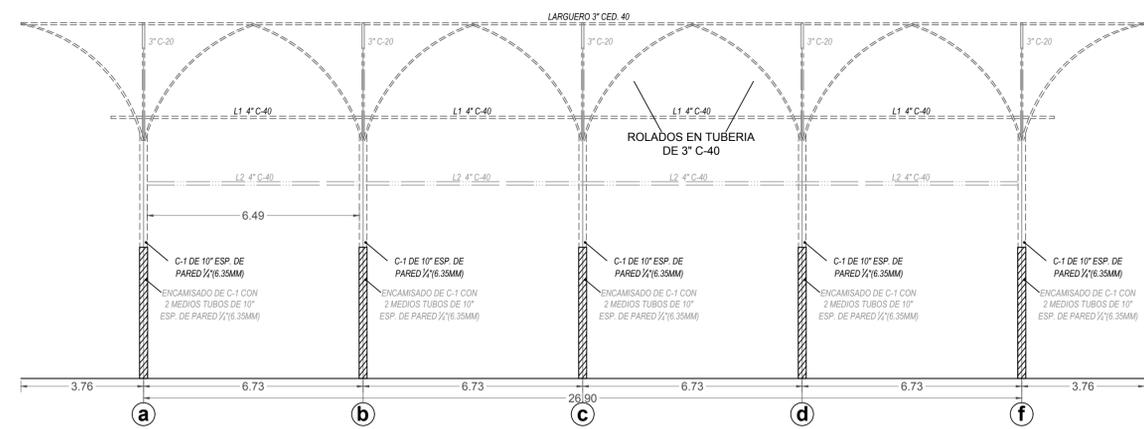





ALZADO LATERAL - PROPUESTA

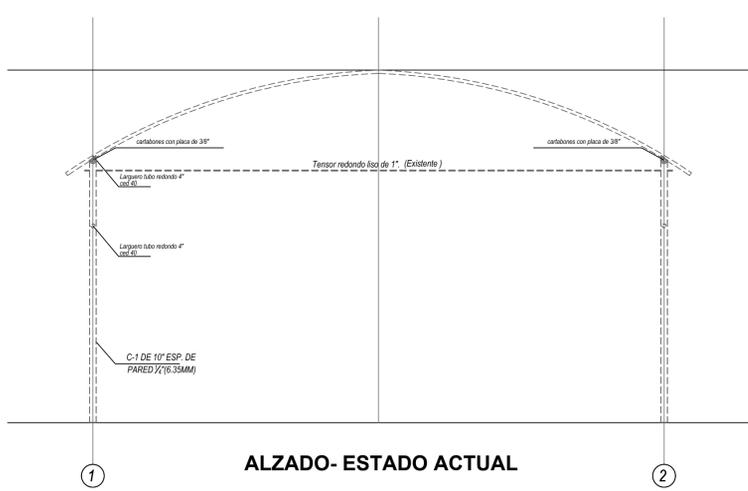

ALZADO- ESTADO ACTUAL

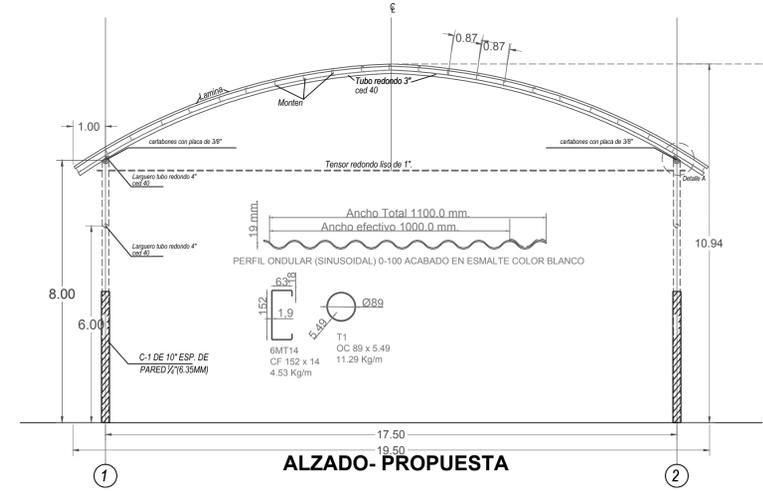

ALZADO- PROPUESTA

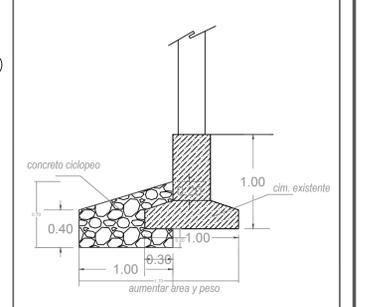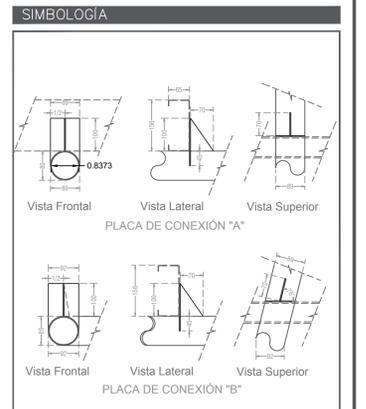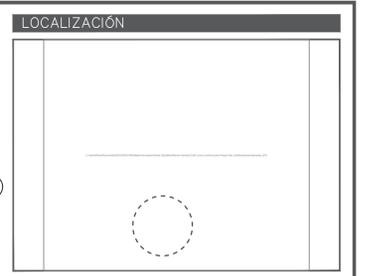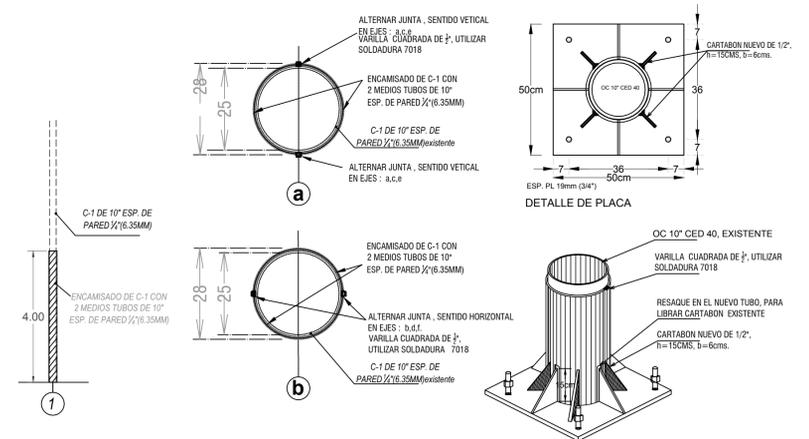

refuerzo en cimentación (si se requiere)



H. AYUNTAMIENTO DE COLIMA
DIRECCIÓN GENERAL DE OBRAS
DIRECCIÓN DE CONSTRUCCIÓN
DEPARTAMENTO DE PROYECTOS Y PRESUPUESTOS

PROYECTO: CONSTRUCCION DE CUBIERTA PARA CANCHA DE USOS MÚLTIPLES EN COLIMA LOCALIDAD LOS ASMOLES

CONTENIDO: Planta Arquitectónica de Acciones y Alzados

COMUNIDAD/ LOCALIDAD: COLIMA LOCALIDAD LOS ASMOLES, COLIMA
PROYECTO: ARQ. GABRIELA BEJARANO AHUMADA
PROYECTO: ARQ. G.B.A. ARQ. G.B.A.

PLANO: ARQ - 01
ESCALA: 1 : 100

VO. BO.:
ARQ. MA. ISABEL BAYARDO TORRE DIRECTORA DE CONSTRUCCION
FECHA: 08/06/2022

1. DATOS GENERALES.

UNIDAD DEPORTIVA COLONIA ORIENTAL

DOMICILIO CALLE PROFESOR FRANCISCO HERNÁNDEZ ESPINOZA, ENTRE AV. COLIMA, AV. TECOMÁN Y CALLE
UBICACIÓN SALAGUA, COLONIA ORIENTAL, MUNICIPIO DE COLIMA C.P. 28046

(Calle, Número, Colonia, Código postal)


2. DESCRIPCIÓN DE LA PETICIÓN / SOLICITUD CONTACTO: LIC. J. EFRAIN SOTO VITAL 312 196 4707

SOLICITAN **MANTENIMIENTO EN LA UNIDAD DEPORTIVA DE LA COLONIA ORIENTAL**; LA UNIDAD PERMANECIÓ CERRADA POR MUCHO TIEMPO LO QUE ACELERÓ SU DETERIORO, RECIENTEMENTE SE REABRIÓ PERO REQUIERE MUCHO MANTENIMIENTO EN CUANTO A PINTURA, INSTALACIÓN HIDRÁULICA, ELÉCTRICA, LUMINARIAS, CUBIERTA EN CANCHA DE USO MÚLTIPLE, INUNDACIONES EN CANCHA DE FUTBOL RÁPIDO, PINTURA EN LA UNIDAD YA QUE AUN PRESENTA LOS COLORES GRIS SALMÓN Y LOS VECINOS PREFIEREN COLORES CLAROS O NEUTROS.

OBSERVACIONES: DURANTE LA VISITA SE EXIGIÓ LA PINTURA Y PODA DE ARBOLADO COMO PRIORIDAD PARA UN EVENTO QUE REALIZARAN A FINALES DE ESTE MES (AGOSTO 2022).

3. CROQUIS DE LOCALIZACIÓN.

4. VISITA AL LUGAR. MONTO PETICIÓN \$ 233,445.80

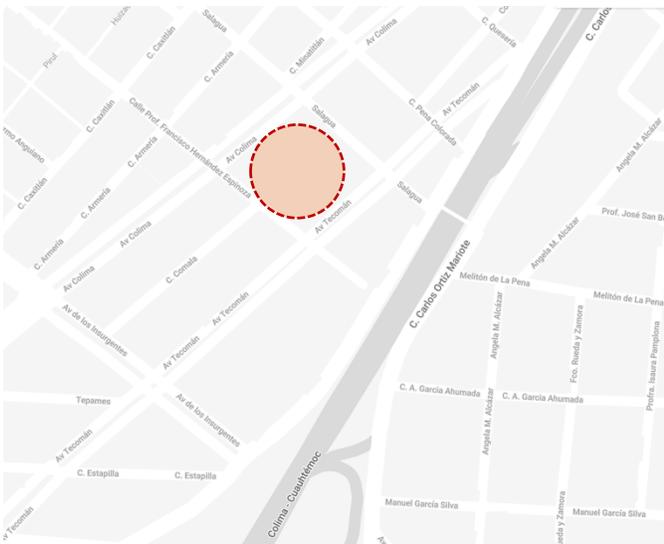

Croquis de localización.




Imagen estado actual de la Unidad deportiva AGOSTO 2022

5. PROPUESTA INTEGRAL


PETICIÓN DE ACCIONES ADICIONALES AL REPORTE ORIGINAL:

- MEJORAR ILUMINACIÓN DEL LUGAR CON LUMINARIAS PUNTA POSTE ADICIONALES YA QUE ES UN ESPACIO DE PASO PEATONAL PARA LA COLONIA Y SE UTILIZA TODO EL TIEMPO TODO EL DÍA.
- SUSTITUCIÓN DE LUMINARIAS EN LA CANCHA DE USO MÚLTIPLE Y REFLECTORES EN CANCHA DE FUTBOL RÁPIDO.
- MANTENIMIENTO EN CUBIERTA DE CANCHA E IMPERMEABILIZACIÓN, YA QUE LA LÁMINA SE LEVANTA CON LAS RAFAGAS DE AIRE Y EXISTE TEMOR DE QUE SE PUEDA DAÑAR LA CUBIERTA POR DESPRENDIMIENTO DE LÁMINA.
- REPOSICIÓN DE CENTRO DE CARGA, CABLEADO, PASTILLAS, Y PUERTAS EN NICHOS DE MEDICIÓN PRINCIPAL.
- **PODA DE ARBOLADO INTERIOR Y PERIMETRAL A LA UNIDAD.**
- **CORTE Y DESYERBE DE VEGETACIÓN EN ÁREAS VERDES.**
- CONSTRUCCIÓN DE CUBIERTA PARA GRADERÍA EN CANCHA DE USO MÚLTIPLE.
- CONSTRUCCIÓN DE GRADERÍA PARA CANCHA DE FUTBOL RÁPIDO.
- REPARACIÓN DE MALLA CABECERA DE CANCHA DE USO MÚLTIPLE Y CANCHA DE FUTBOL RÁPIDO.
- REPARACIÓN DE MALLA CICLÓNICA PERIMETRAL Y RECONSTRUCCIÓN DEL 40% DE LOSAS DE BANQUETA PERIMETRAL EXTERIOR.
- MANTENIMIENTO DE APARATOS DE GYM AL AIRE LIBRE (FALTAN PIEZAS Y ENGRASADO GENERAL PARA SU UTILIZACIÓN).
- COLOCACIÓN DE BOTES DE BASURA PARA LA CONCENTRACIÓN DE RESIDUOS.
- COLOCACIÓN DE CONTACTOS CERCA DE CANCHA, EN ÁREA DE USO COMÚN, Y EN FORO AL AIRE LIBRE.
- REHABILITACIÓN DE MÓDULO DE BAÑOS (INST. ELÉCTRICA Y VENTANAS), VÁLVULA DE CIERRE EN CISTERNA, PUERTA EN CASETA DE MOTOBOMBA Y SUSTITUCIÓN DE MOTOBOMBA, Y SOLICITARON TAMBIÉN UNA LLAVE DE NARIZ PARA LAVARSE LAS MANOS EN EXTERIOR (PESE A QUE TIENEN LAVABOS EN EL INTERIOR DE LOS BAÑOS Y ESTOS ESTÁN FUNCIONALES).
- **PINTURA CANCHAS, GRADERÍAS, MUROS EN FORO AL AIRE LIBRE, Y MÓDULO DE BAÑOS, MUROS DE CANCHA DE FUTBOL RÁPIDO Y MURO DE INGRESO SOBRE CALLE PROFESOR FRANCISCO HERNANDEZ ESPINOZA.**


- TOMA DE AGUA PARA RIEGO DE ÁREAS VERDES.
- COLOCACION DE FOTOCELDA PARA ENCENDIDO AUTOMATICO DE LUMINARIAS EN ÁREAS COMUNES.
- MEJORAMIENTO DE ILUMINACION Y PODA DE ÁRBOLES EN CAMELLÓN DE AV. TECOMÁN YA QUE LA UNIDAD COLINDA CON ESTA AVENIDA Y DEBIDO A LA VEGETACION EXISTENTE SE CONVIERTE EN UN PUNTO OSCURO Y PELIGROSO AL CAER LA NOCHE.
- REPARACIÓN PINTURA DE JUEGOS INFANTILES METÁLICOS TRADICIONALES

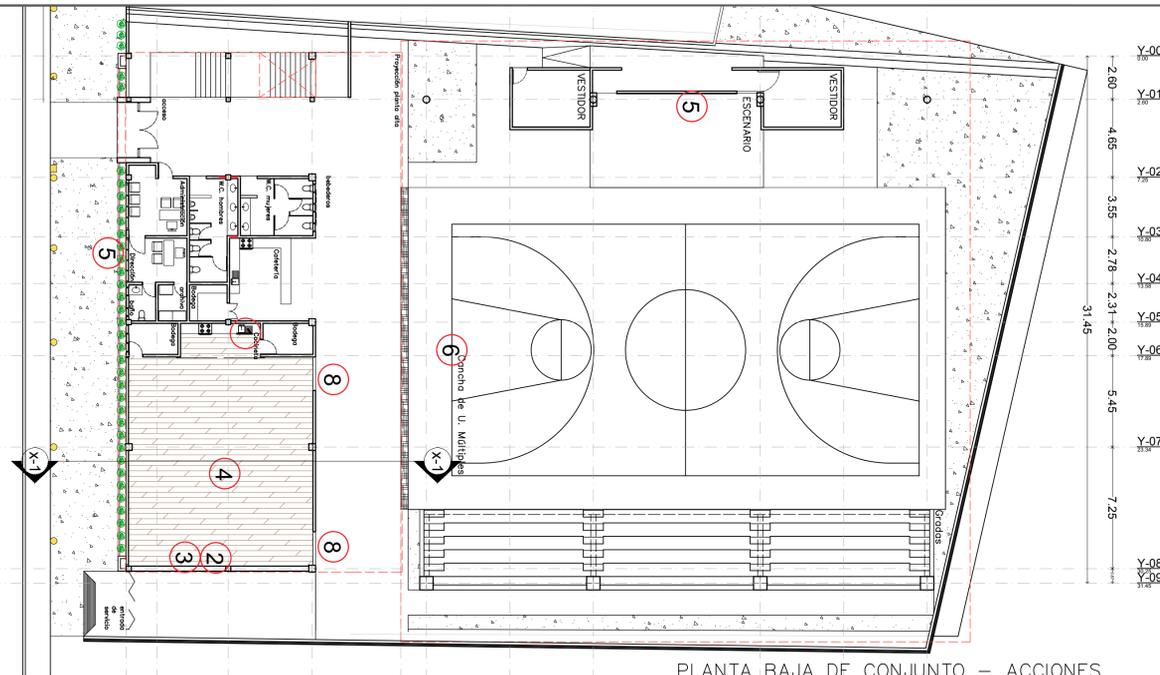


PLANTA BAJA DE CONJUNTO - ACCIONES
ESC. 1:200

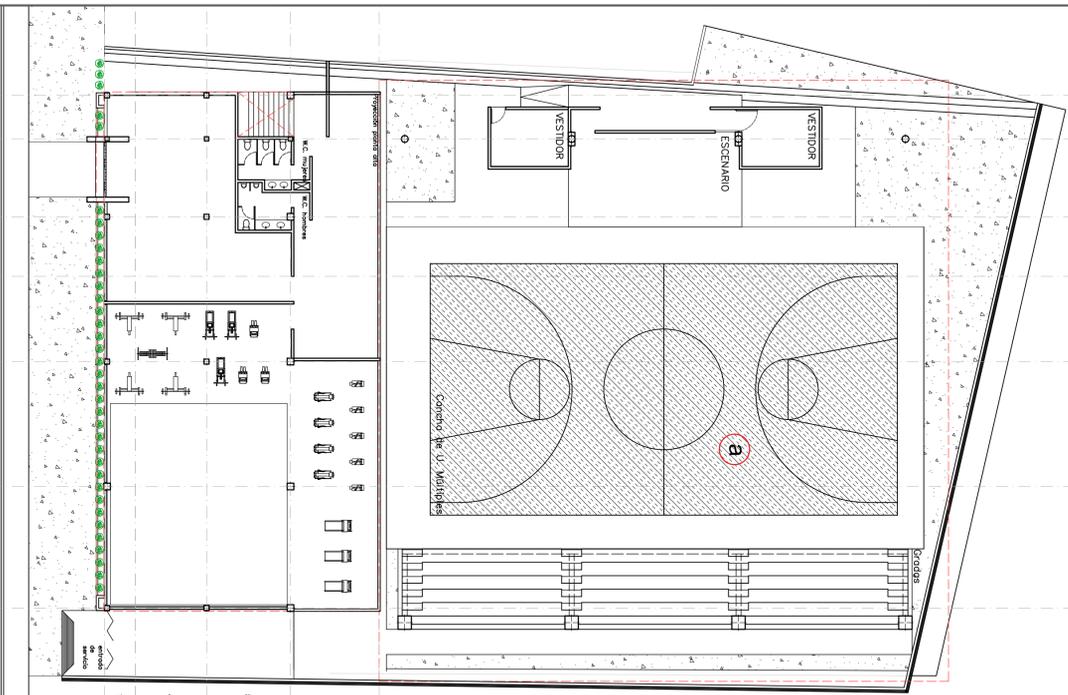


PLANTA ALTA DE CONJUNTO
ESC. 1:200

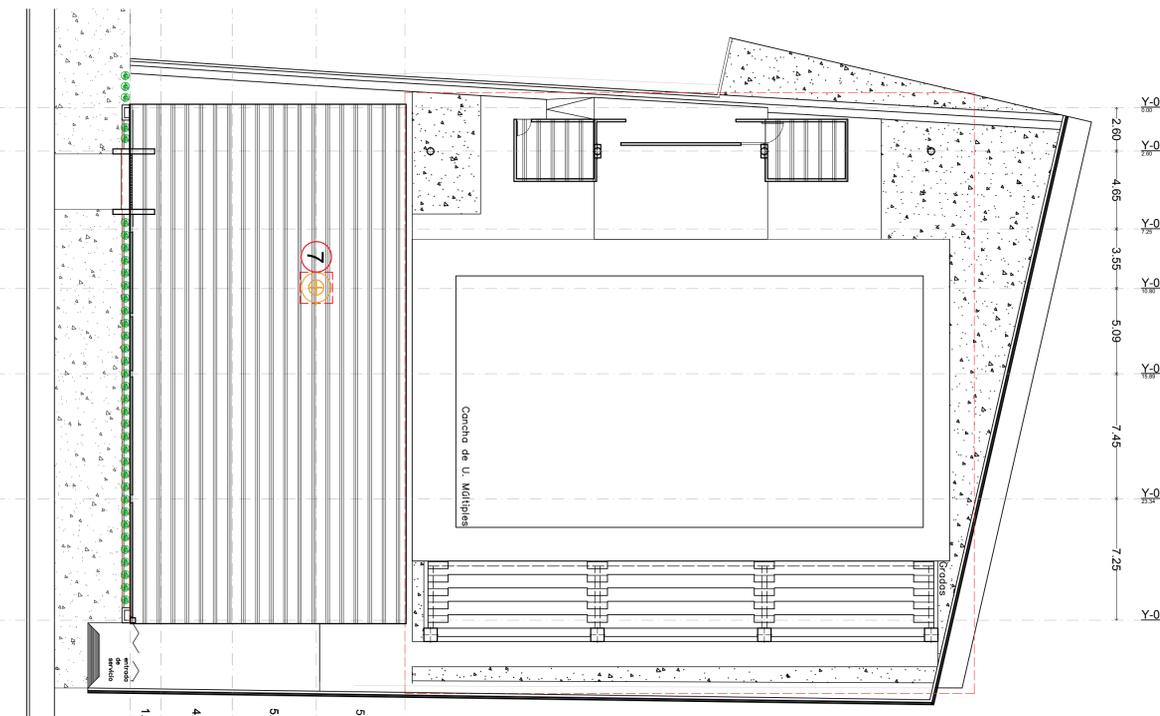


PLANTA DE AZOTEAS
ESC. 1:200

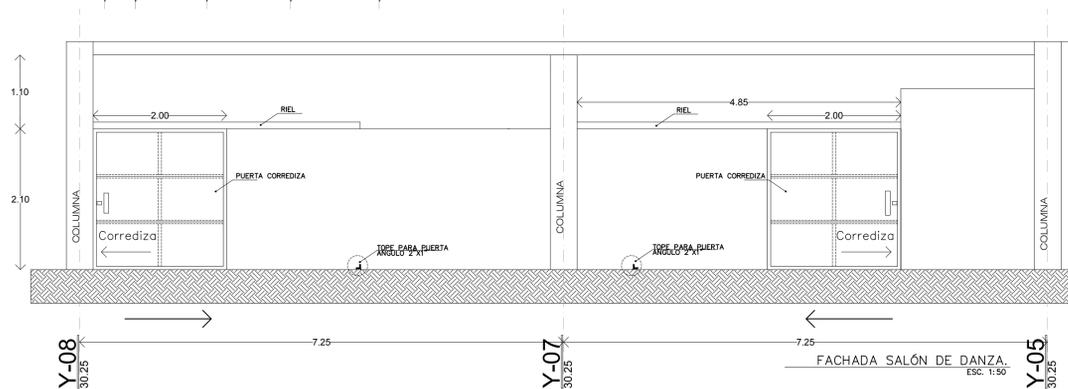


ALZADO PUERTA DE ACCESO
SALON DE DANZA
ESC. 1:50

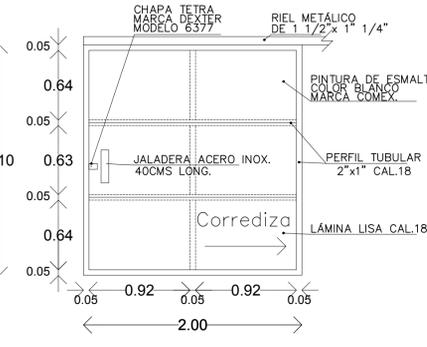


ALZADO PUERTA DE ACCESO
SALON DE DANZA
ESC. 1:50

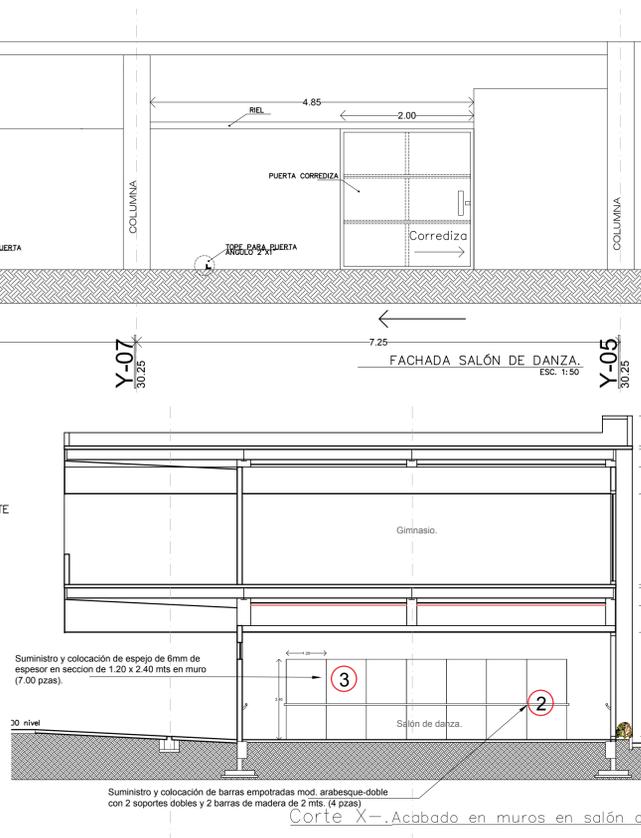


Corte X-X'. Acabado en muros en salón de danza.
ESC. 1:100

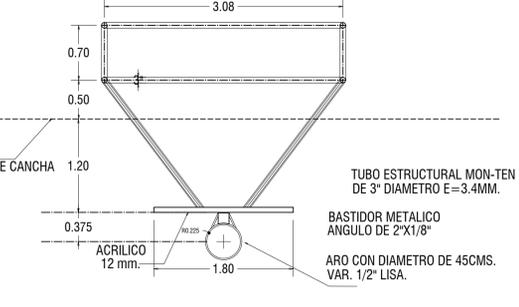

ESTRUCTURA TABLERO
PLANTA

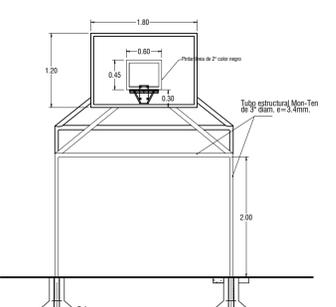

TABLERO/PORTERIA VISTA FRONTAL

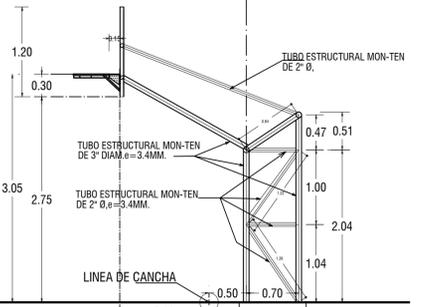

TABLERO/PORTERIA VISTA LATERAL



-Rotulo institucional de calco vinil recortado en el tablero de acrilico para basquetbol.



| SIMBOLOGÍA: | |
|-------------|--|
| 1 | Suministro y colocación de tarja de acero inoxidable. |
| 2 | Suministro y colocación de barras de ballet fija a pared mo. arabesque - doble con 2 soportes dobles y 2 barras de madera de 2.00 mts (4.00 PZAS). |
| 3 | Suministro y colocación de espejo de 6mm de espesor en muro en pzas de 1.20 x 2.40 mts. (7.00 PZAS) |
| 4 | Suministro y colocación de duela de madera (144.35 M2). |
| 5 | Suministro y colocación de malla ciclónica 19.20m x 4.00 mts de altura. |
| 6 | Aplicación de pintura vinilica blanca a fachadas exteriores. |
| 7 | Construcción de tablero metalico en cancha de usos multiples (1 PZA). |
| a | Suministro e instalacion de pintura vinil acrilica de alta pigmentacion para cancha de basquetbol, con arena silica para lograr superficie antideslizante. |
| 8 | Suministro y colocación de impermeabilizante en rollo PP de 4mm de espesor color rojo (548.40 M2). |
| 9 | Construcción de base para tinaco en azotea. |
| 10 | Suministro y colocación de tinaco marca Rotoplas de 1,100 Litros. |
| 11 | Reparación de línea de alimentación hidráulica de CPVC a tinaco. |



H. AYUNTAMIENTO DE COLIMA
DIRECCIÓN GENERAL DE OBRAS PÚBLICAS
DIRECCIÓN DE CONSTRUCCIÓN
DEPARTAMENTO DE PROYECTOS Y PRESUPUESTOS

PROYECTO: REHABILITACIÓN DE ESPACIO PÚBLICO MULTIDEPORTIVO EN COLIMA, COLONIA UNIDAD ANTORCHISTA.

CONTENIDO: PLANO DE CONJUNTO Y ACCIONES DE INTERVENCIÓN

COMUNIDAD/ COLONIA COLIMA, COLIMA

REVISÓ: ING HECTOR MIGUEL AMAZOLA GARCIA


PROYECTO: ARQ. J.L.M.H. DIBUJO: ARQ. L.A.C.

VO. BO.:

CLAVE: ARQ - 01

ESCALA: INDICADA

ARQ. MA. ISABEL BAYARDO TORRES
DIRECTORA DE CONSTRUCCIÓN

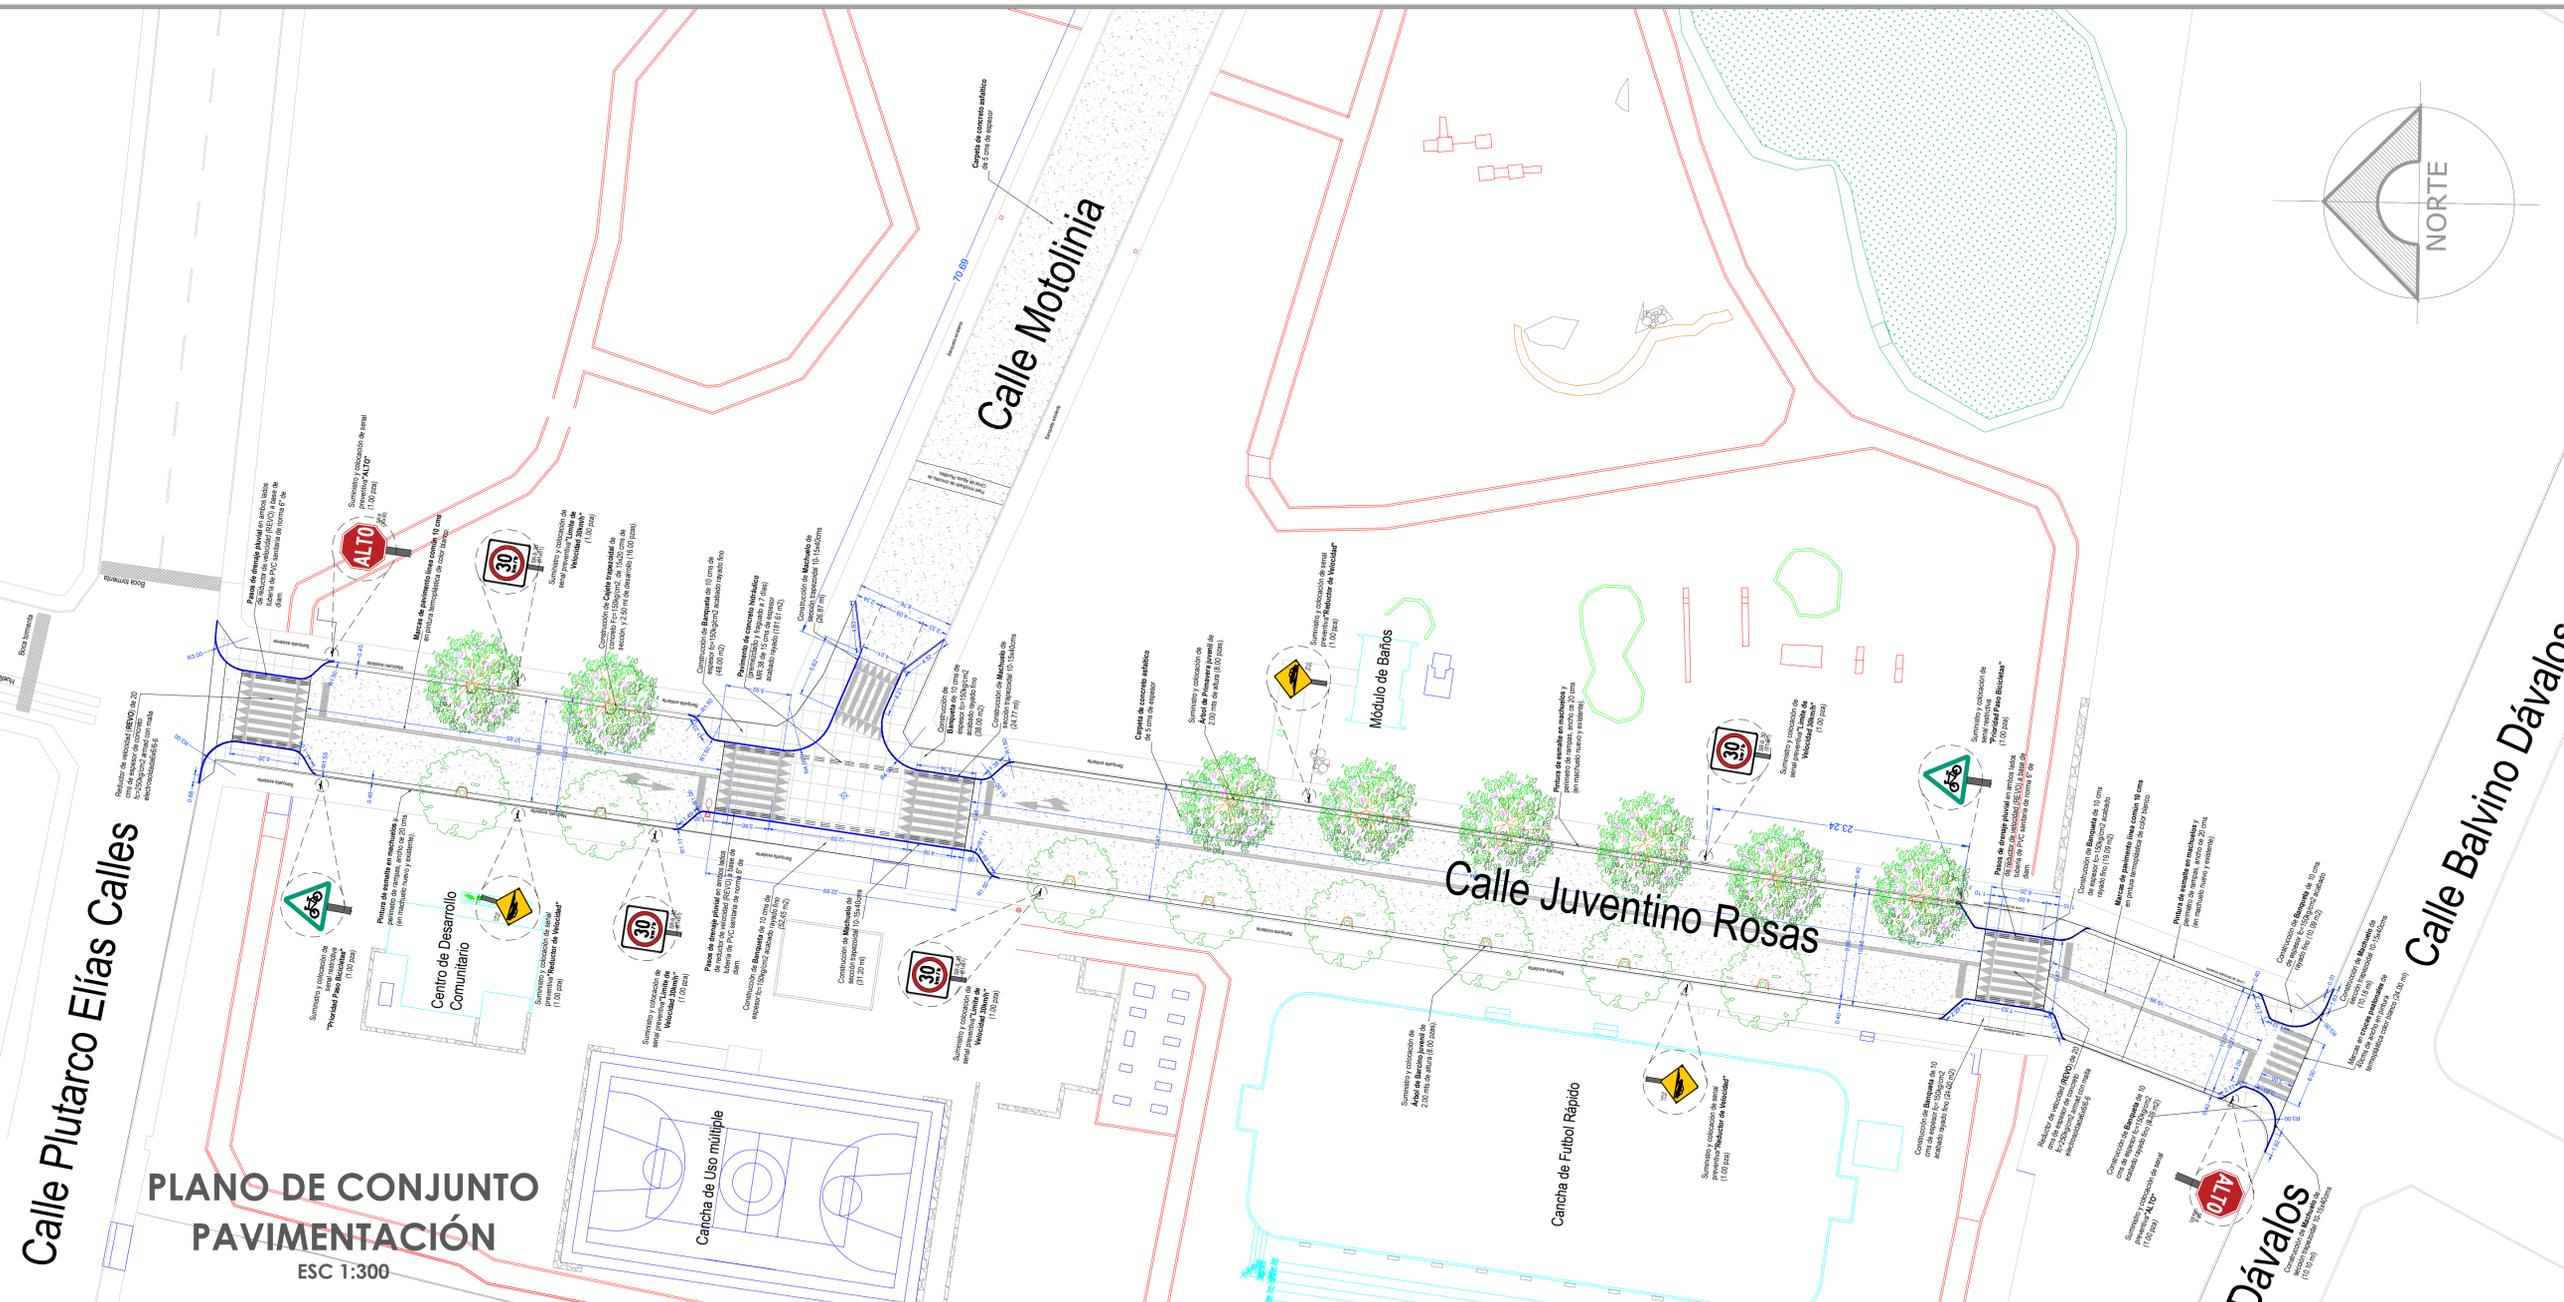

SIMBOLOGÍA

- Notas:**
- El señalamiento horizontal y vertical se propone de acuerdo a:
 - Manual de Señalización y Dispositivos Viales
 - Manual de Calles: diseño vial para ciudades mexicanas
 - La normatividad local en la materia.
 - El arbolado deberá estar confinado desde la superficie de rodamiento hasta las dimensiones necesarias de acuerdo al arbolado propuesta para evitar que las raíces dañen la infraestructura.
 - El arbolado existente y propuesto sobre la banqueta, deberá contar con alcorque para evitar afectaciones a los peatones.
 - El árbol a plantar deberá tener un mínimo de 2.00 m de altura.
 - Los cajetes del arbolado con entre-espacio de 12.00 m o más se adecuarán a un tamaño de 1.3 x 1.3 m o más.
 - Los árboles deberán ser plantados en el centro de los cajetes.
 - El método de plantación será de acuerdo con lo establecido en el PMAU.
 - La plantación de los árboles deberá ser con el apoyo de un contenedor subterráneo del mismo diámetro del cajete (1 metro), para dirigir las raíces hacia abajo y evitar interferencias con la infraestructura.

Arbolado y áreas verdes

| Propuesta de arbolado | | |
|-----------------------|-------------------|-------------------|
| Trombidillo | Cedro amarillo | Primavera |
| Guayabillo | Guaracanes blanco | Cobrin |
| Mimosa | Cerezo | Cedro de la india |
| Guayabo pomarrosa | Cobano | Acacia amarilla |
| Agarwood | Cedro blanco | Jacaranda |
| Bastón | Amalo | Cerezo |
| Albol de oca | Rosa trinidad | Fresno |

Señalamiento Vertical

| Velocidad permitida | Reductor de velocidad | Prohibido el paso de bicicletas | ALTO |
|---------------------|-----------------------|---------------------------------|------|
| | | | |

Señalamiento Horizontal

| Señalamiento de carril | Señalamiento de carril | Señalamiento de carril |
|------------------------|------------------------|------------------------|
| | | |






H. AYUNTAMIENTO DE COLIMA
DIRECCIÓN GENERAL DE OBRAS PÚBLICAS
DIRECCIÓN DE CONSTRUCCIÓN
DEPARTAMENTO DE PROYECTOS Y PRESUPUESTOS

PROYECTO: Construcción de pavimentación en Colima, colonia Fátima, Calle Juventino Rosas y calle Motolinia, en el tramo comprendido entre calle Plutarco Elías Calles, calle Balvino Dávalos, y calle Sor Juana Inés de la Cruz.


CONTENIDO: Planta Arquitectónica de Conjunto, Sección REVO y Detalles

| | |
|--|-------------------------------|
| COMUNIDAD/ COLONIA COL. FÁTIMA, COLIMA | CLAVE ARQ - 01 |
| REVISÓ: ARG. GABRIELA BEJARANO AHUMADA | ESCALA: Indicada |
| PROYECTO: ING. A.O.V. | DIBUJO: ARQ. C.A.V. |


ARQ. MA. ISABEL BAYARDO TORRES
DIRECTORA DE CONSTRUCCIÓN

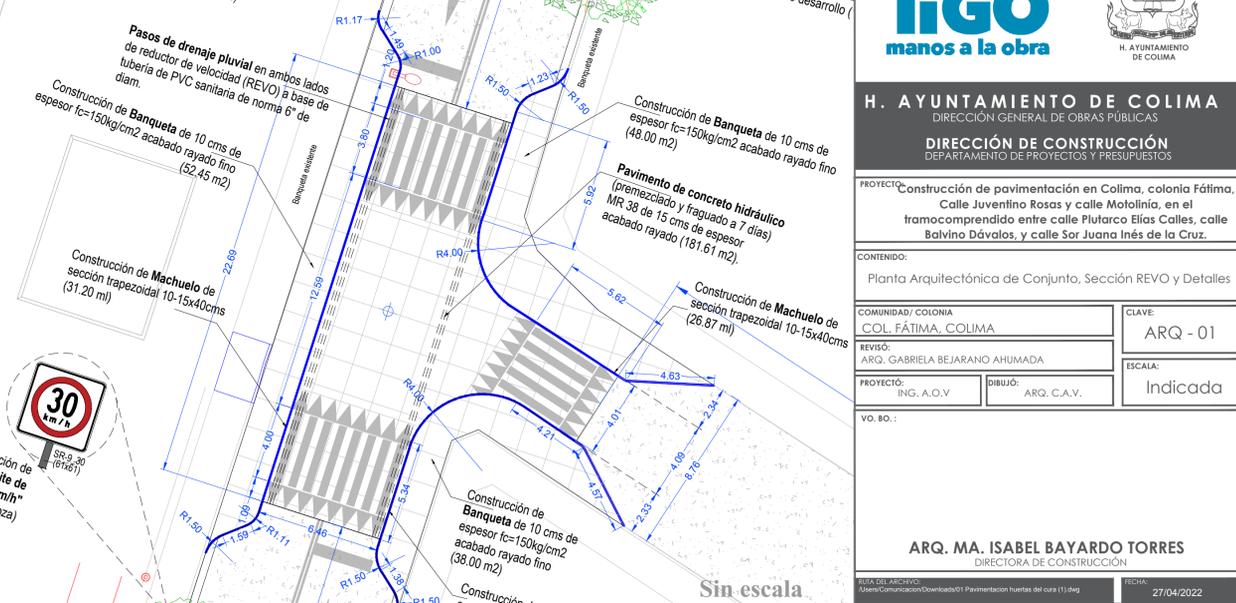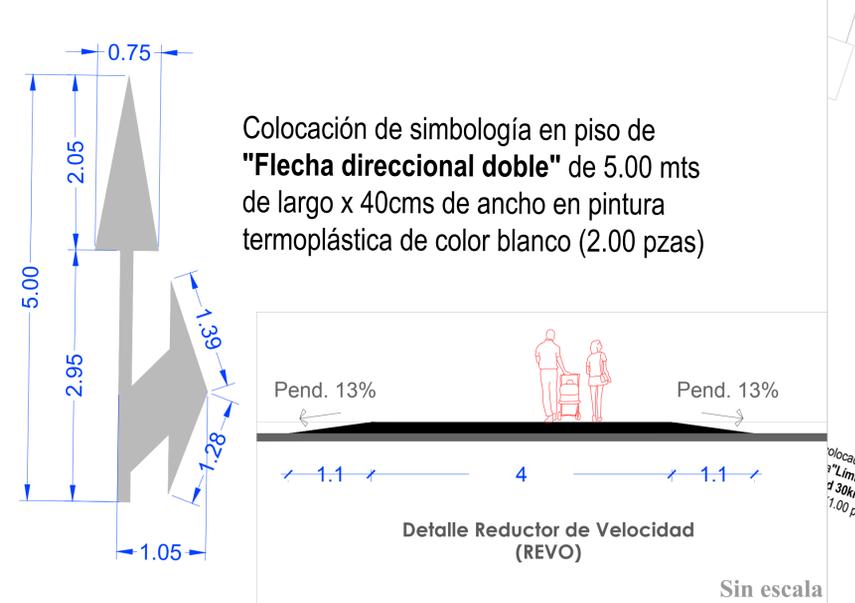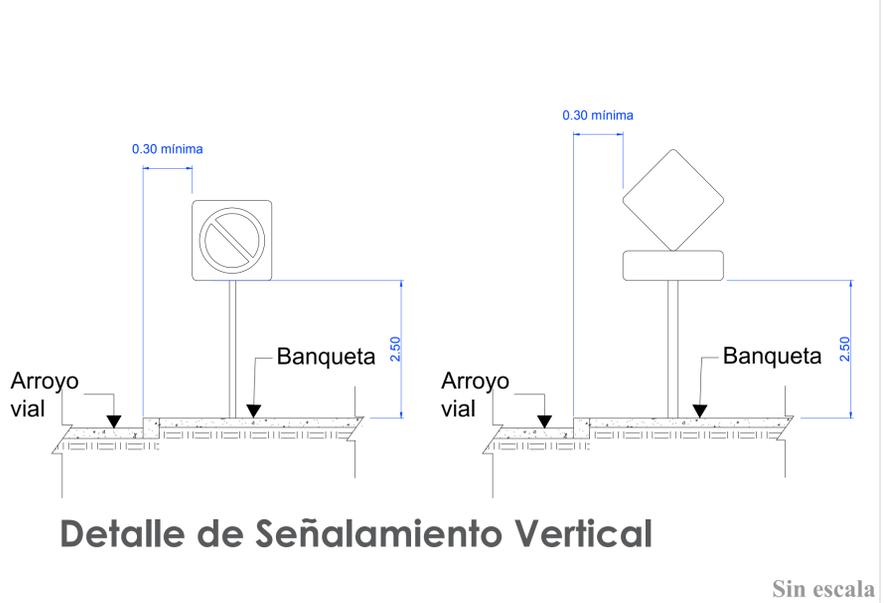




Colocación de simbología en piso de "Flecha direccional doble" de 5.00 mts de largo x 40cms de ancho en pintura termoplástica de color blanco (2.00 pzas)

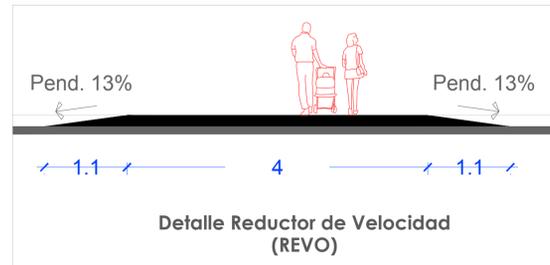

Detalle Rampas
esc 1:150

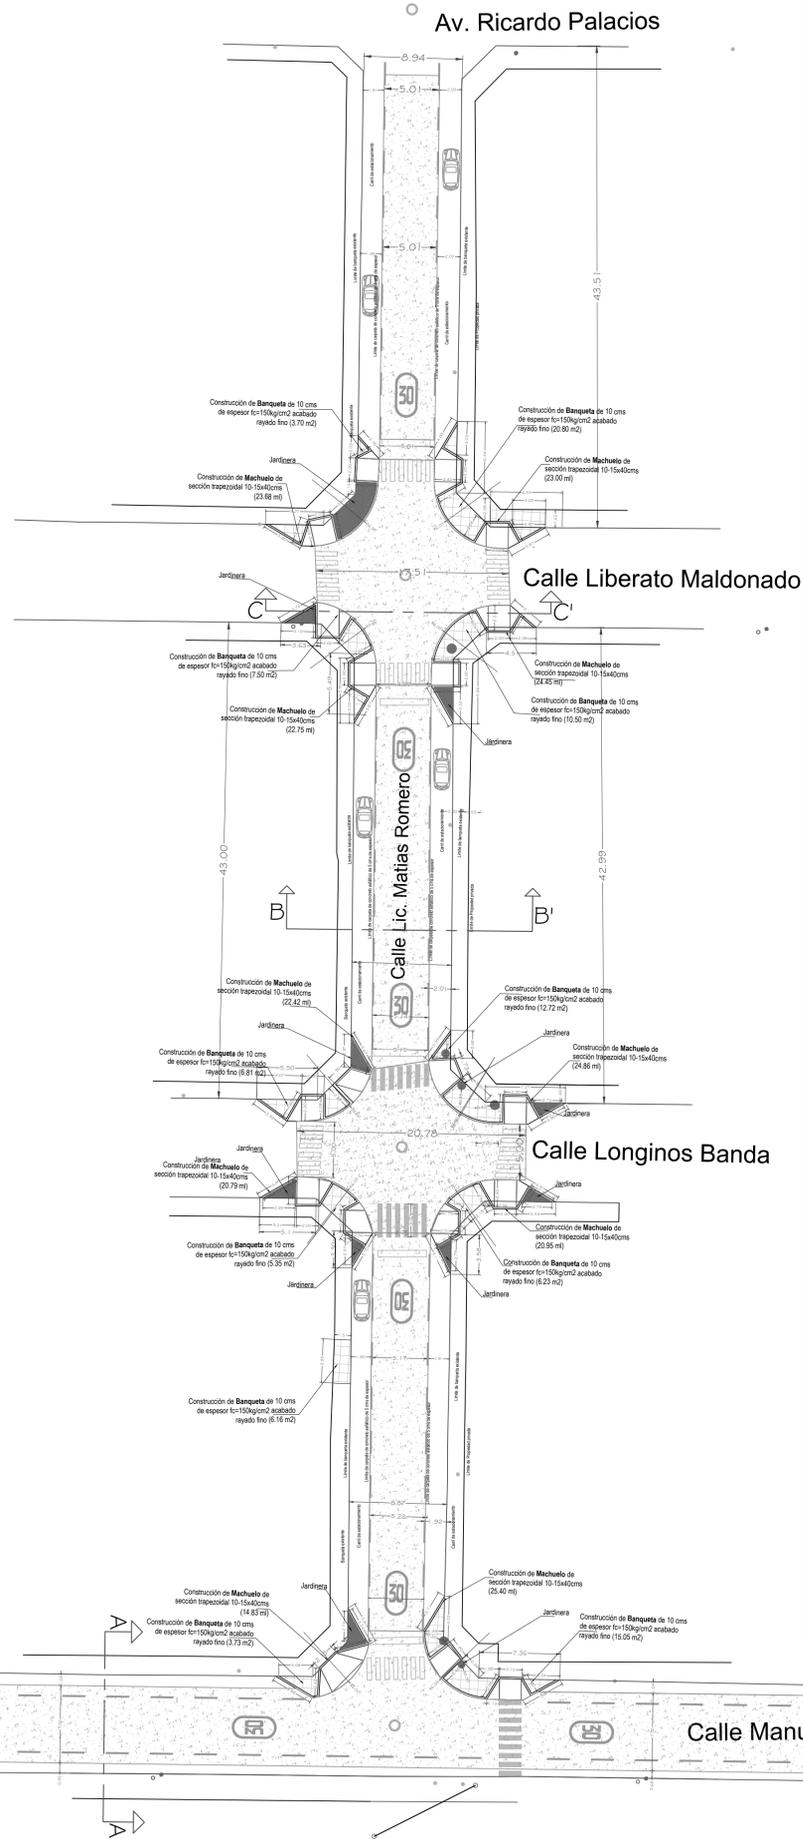

Plano de Conjunto y trazo
esc 1:300

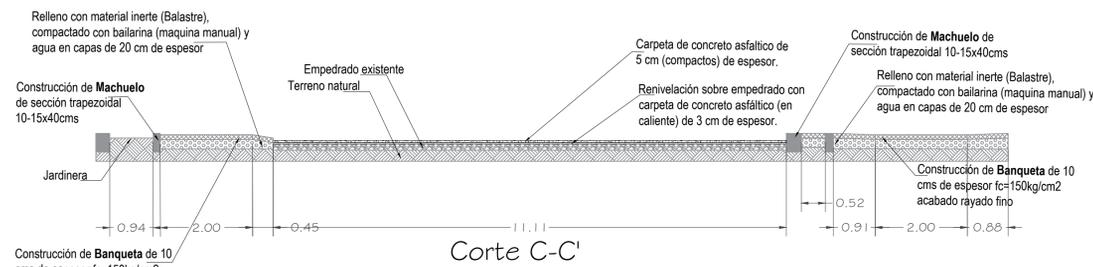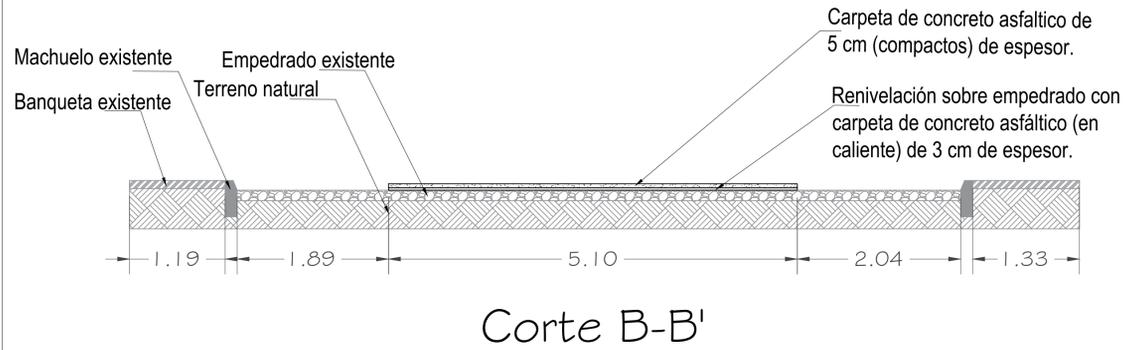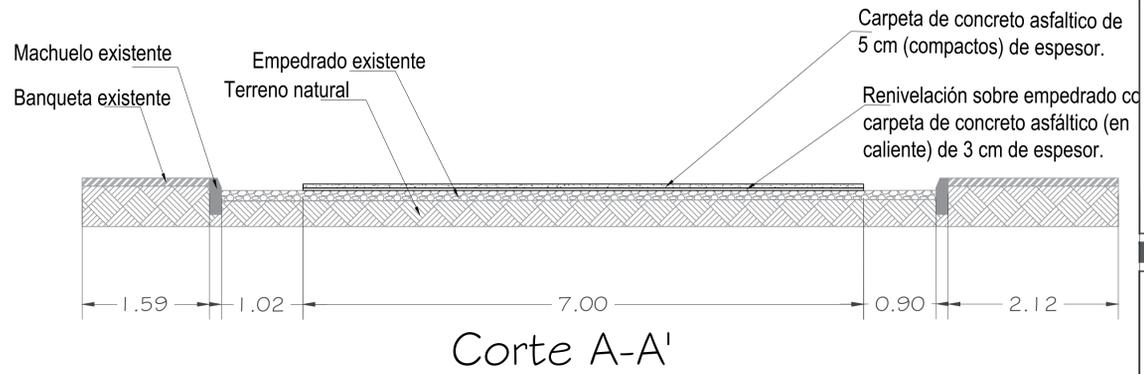

LOCALIZACIÓN
 Latitud: 19.234959 Longitud: -103.741133

SIMBOLOGÍA

Notas:

- El señalamiento horizontal y vertical se propone de acuerdo a:
 - Manual de Señalización y Dispositivos Viales
 - Manual de Calles: diseño vial para ciudades mexicanas
 - La normatividad local en la materia.
- El arbolado deberá estar confinado desde la superficie de rodamiento hasta las dimensiones necesarias de acuerdo al arbolado propuesta para evitar que las raíces dañen la infraestructura.
- El arbolado existente y propuesto sobre la banqueta, deberá contar con alcorque para evitar afectaciones a los peatones.
- El árbol a plantar deberá tener un mínimo de 2.00 m de altura.
- Los cajetes del arbolado con entre-espacio de 12.00 m o más se adecuarán a un tamaño de 1.3 x 1.3 m o más.
- Los árboles deberán ser plantados en el centro de los cajetes.
- El método de plantación será de acuerdo con lo establecido en el PMAU.
- La plantación de los árboles deberá ser con el apoyo de un contenedor subterráneo del mismo diámetro del cajete (1 metro), para dirigir las raíces hacia abajo y evitar interferencias con la infraestructura.

Señalamiento Horizontal

Indicador de velocidad en el carril

CON TIGO
manos a la obra

H. AYUNTAMIENTO DE DIRECCIÓN GENERAL DE OBRAS
DIRECCIÓN DE CONSTRUCCIÓN IM A
 DEPARTAMENTO DE PROYECTOS Y PRESUPUESTOS

PROYECTO: Construcción de pavimentación en Colima, colonia La Albarrada, en la calle Manuel Ruiz, tramo entre calle General Sostenes Rocha y calle Juan N. Salazar, y Calle Matias Romero, tramo entre Av. Ricardo Palacios y calle Manuel Ruiz.

CONTENIDO: Planta Arquitectónica de Conjunto y Secciones

COMUNIDAD/ COLONIA: COL. ALBARRADA, COLIMA CLAVE: ARQ - 02

REVISÓ: ARQ. GABRIELA BEJARANO AHUMADA ESCALA: Indicada

PROYECTO: ING. A.O.V. DIBUJÓ: ARQ. C.A.V.


VO. BO. :

ARQ. MA. ISABEL BAYARDO TORRES DIRECTORA DE CONSTRUCCIÓN


FECHA: 08/07/2022



Marca en pavimento Pictograma de bicicleta de 2.40x3.60 m con triángulo que delimita la figura de la bicicleta, a partir de pintura para tráfico base solvente de secado rápido en color blanco y microsfera reflejante en una proporción de 700 gr/l. (6.00 pzas)

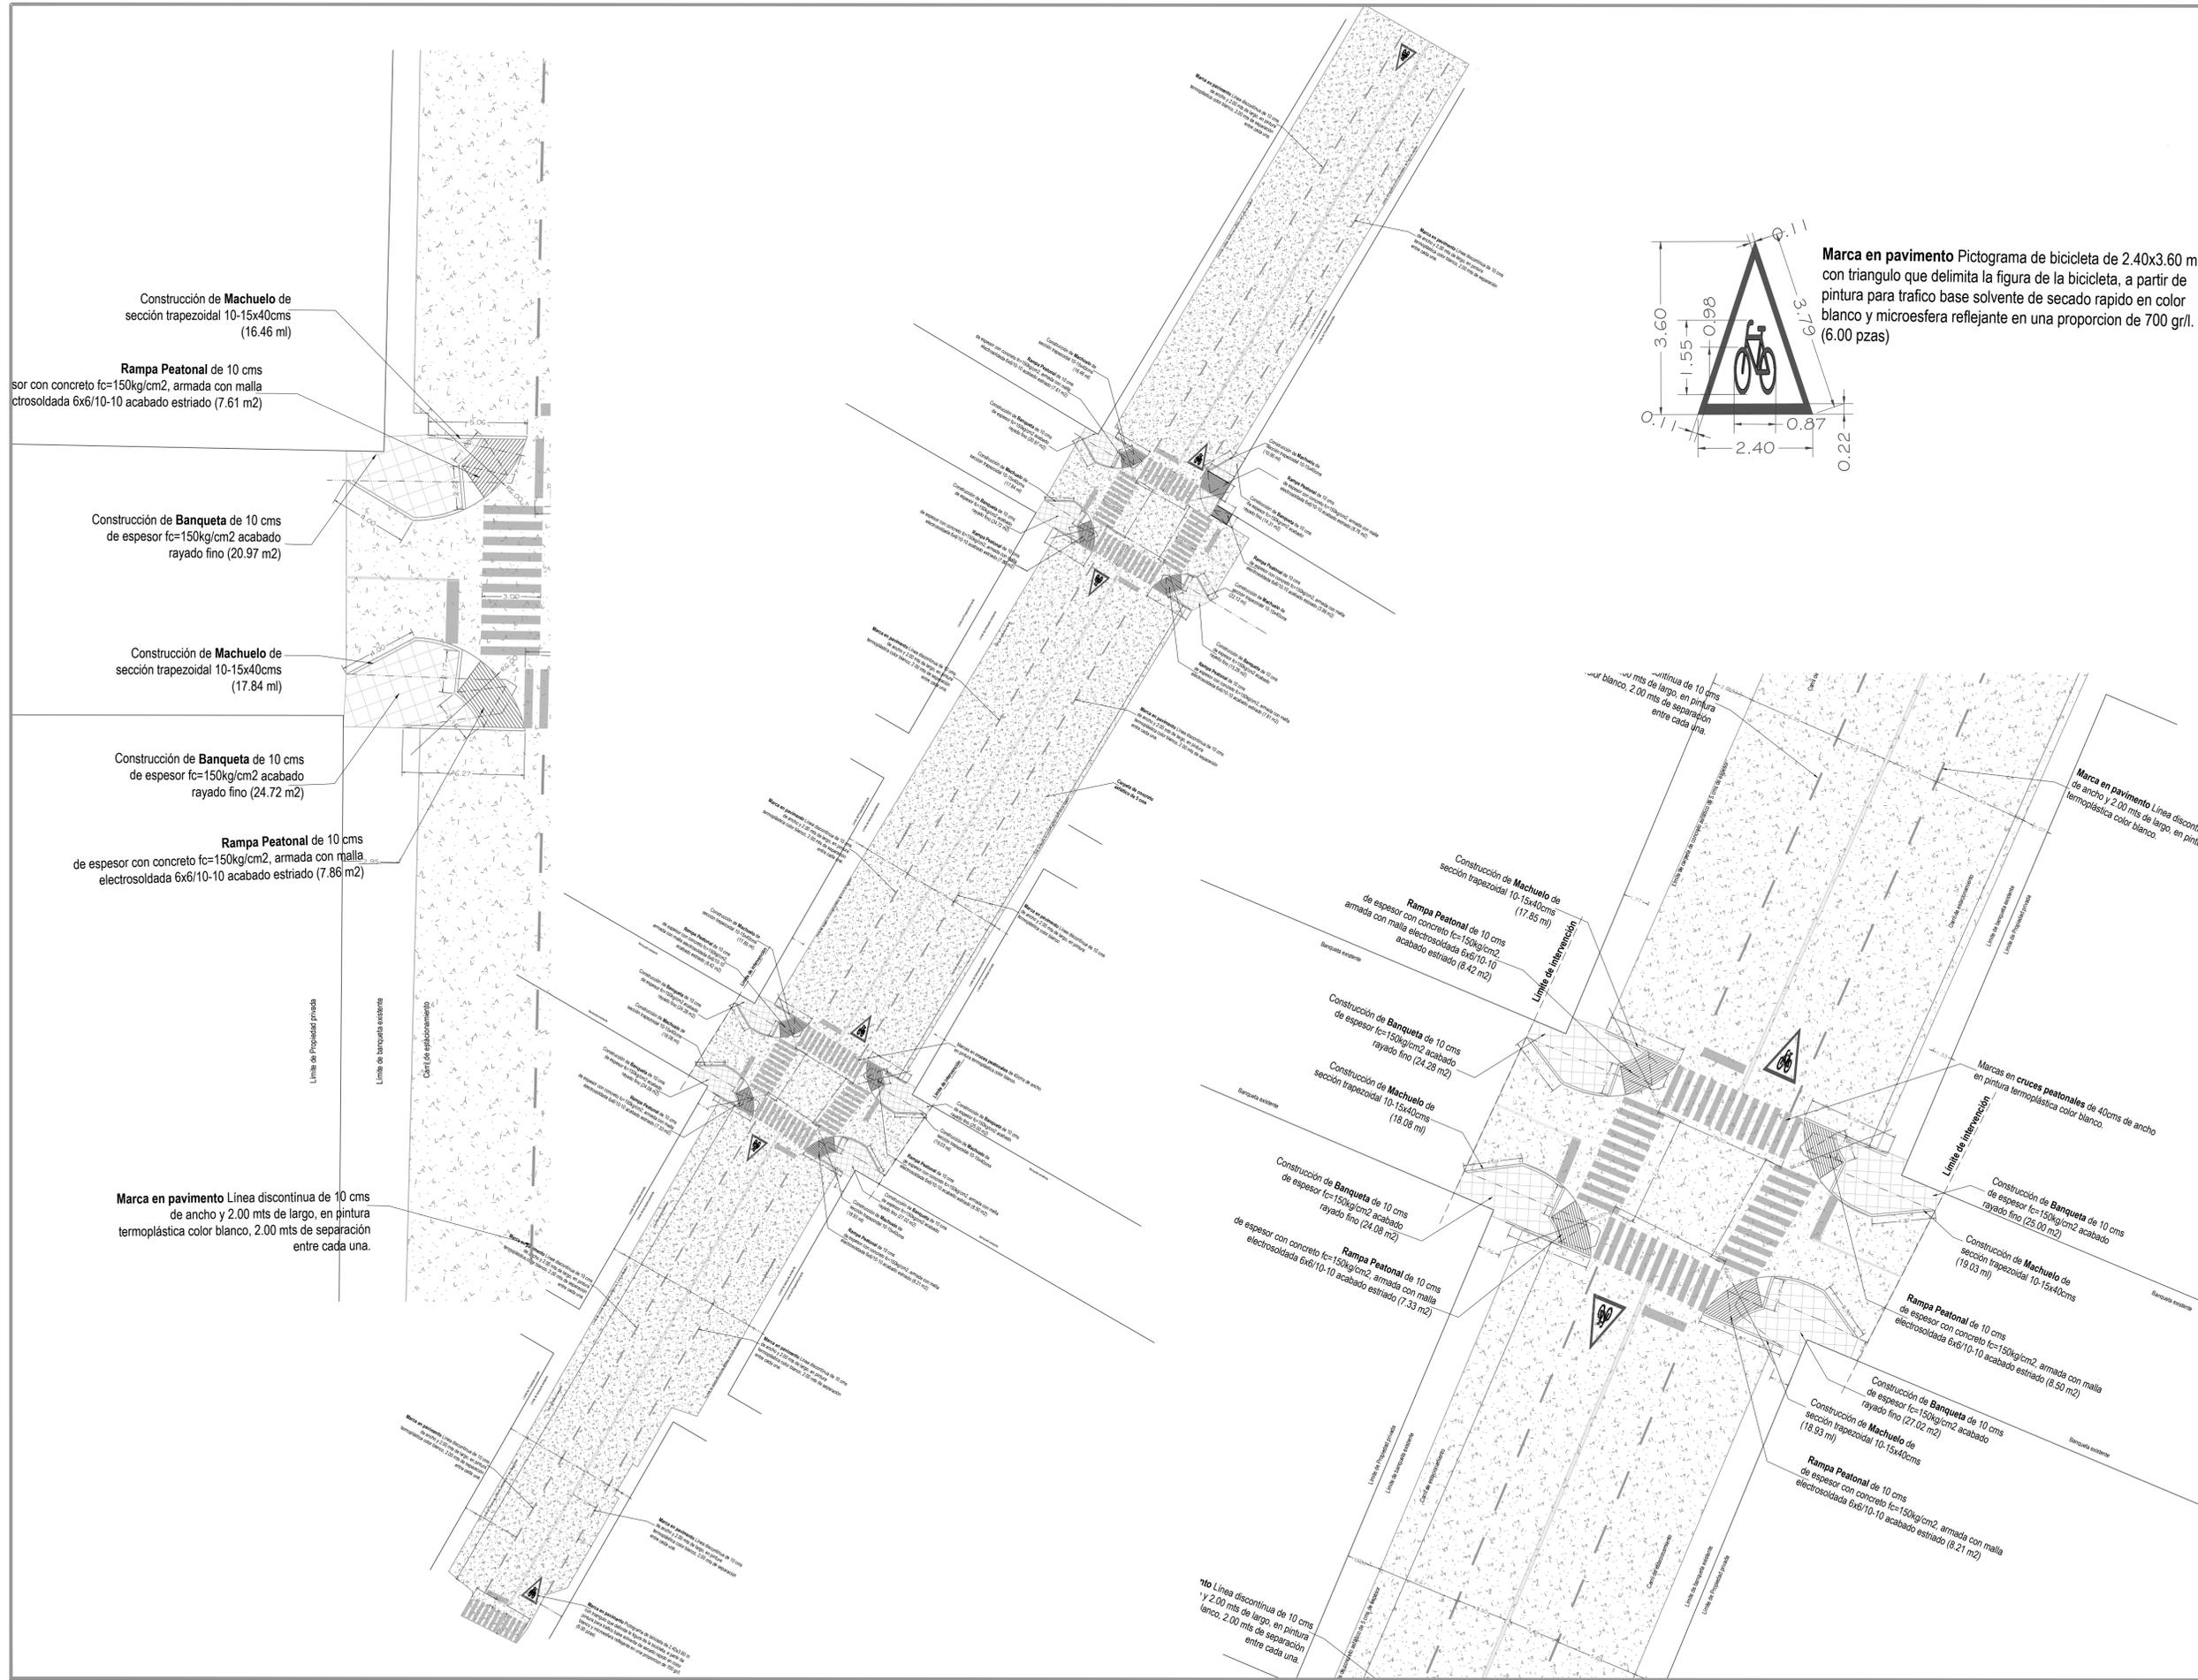

- Notas:
- El señalamiento horizontal y vertical se propone de acuerdo a:
 - 1. Manual de Señalización y Dispositivos Viales
 - 2. Manual de Calles: diseño vial para ciudades mexicanas
 - 3. La normatividad local en la materia.

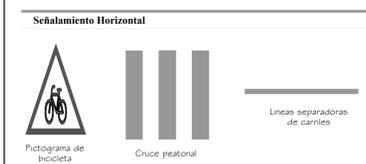

H. AYUNTAMIENTO DE COLIMA
DIRECCIÓN GENERAL DE OBRAS PÚBLICAS
DIRECCIÓN DE CONSTRUCCIÓN
DEPARTAMENTO DE PROYECTOS Y PRESUPUESTOS


PROYECTO: Construcción de pavimentación en Colima, colonia Infonavit la Estancia, en la calle De Sabino, tramo entre Av. de los Insurgentes y Av. Cominolf.

CONTENIDO: Planta Arquitectónica de Conjunto y Detalles

| | |
|--|---------------------|
| COMUNIDAD/ COLONIA: COL. INFONAVIT CAMINO REAL, COLIMA | CLAVE: ARQ - 01 |
| REVISÓ: ARG. GABRIELA BEJARANO AHUMADA | ESCALA: Indicada |
| PROYECTO: ING. A.O.V | DIBUJÓ: ARG. C.A.V. |

VO. BO.:

ARQ. MA. ISABEL BAYARDO TORRES
DIRECTORA DE CONSTRUCCIÓN

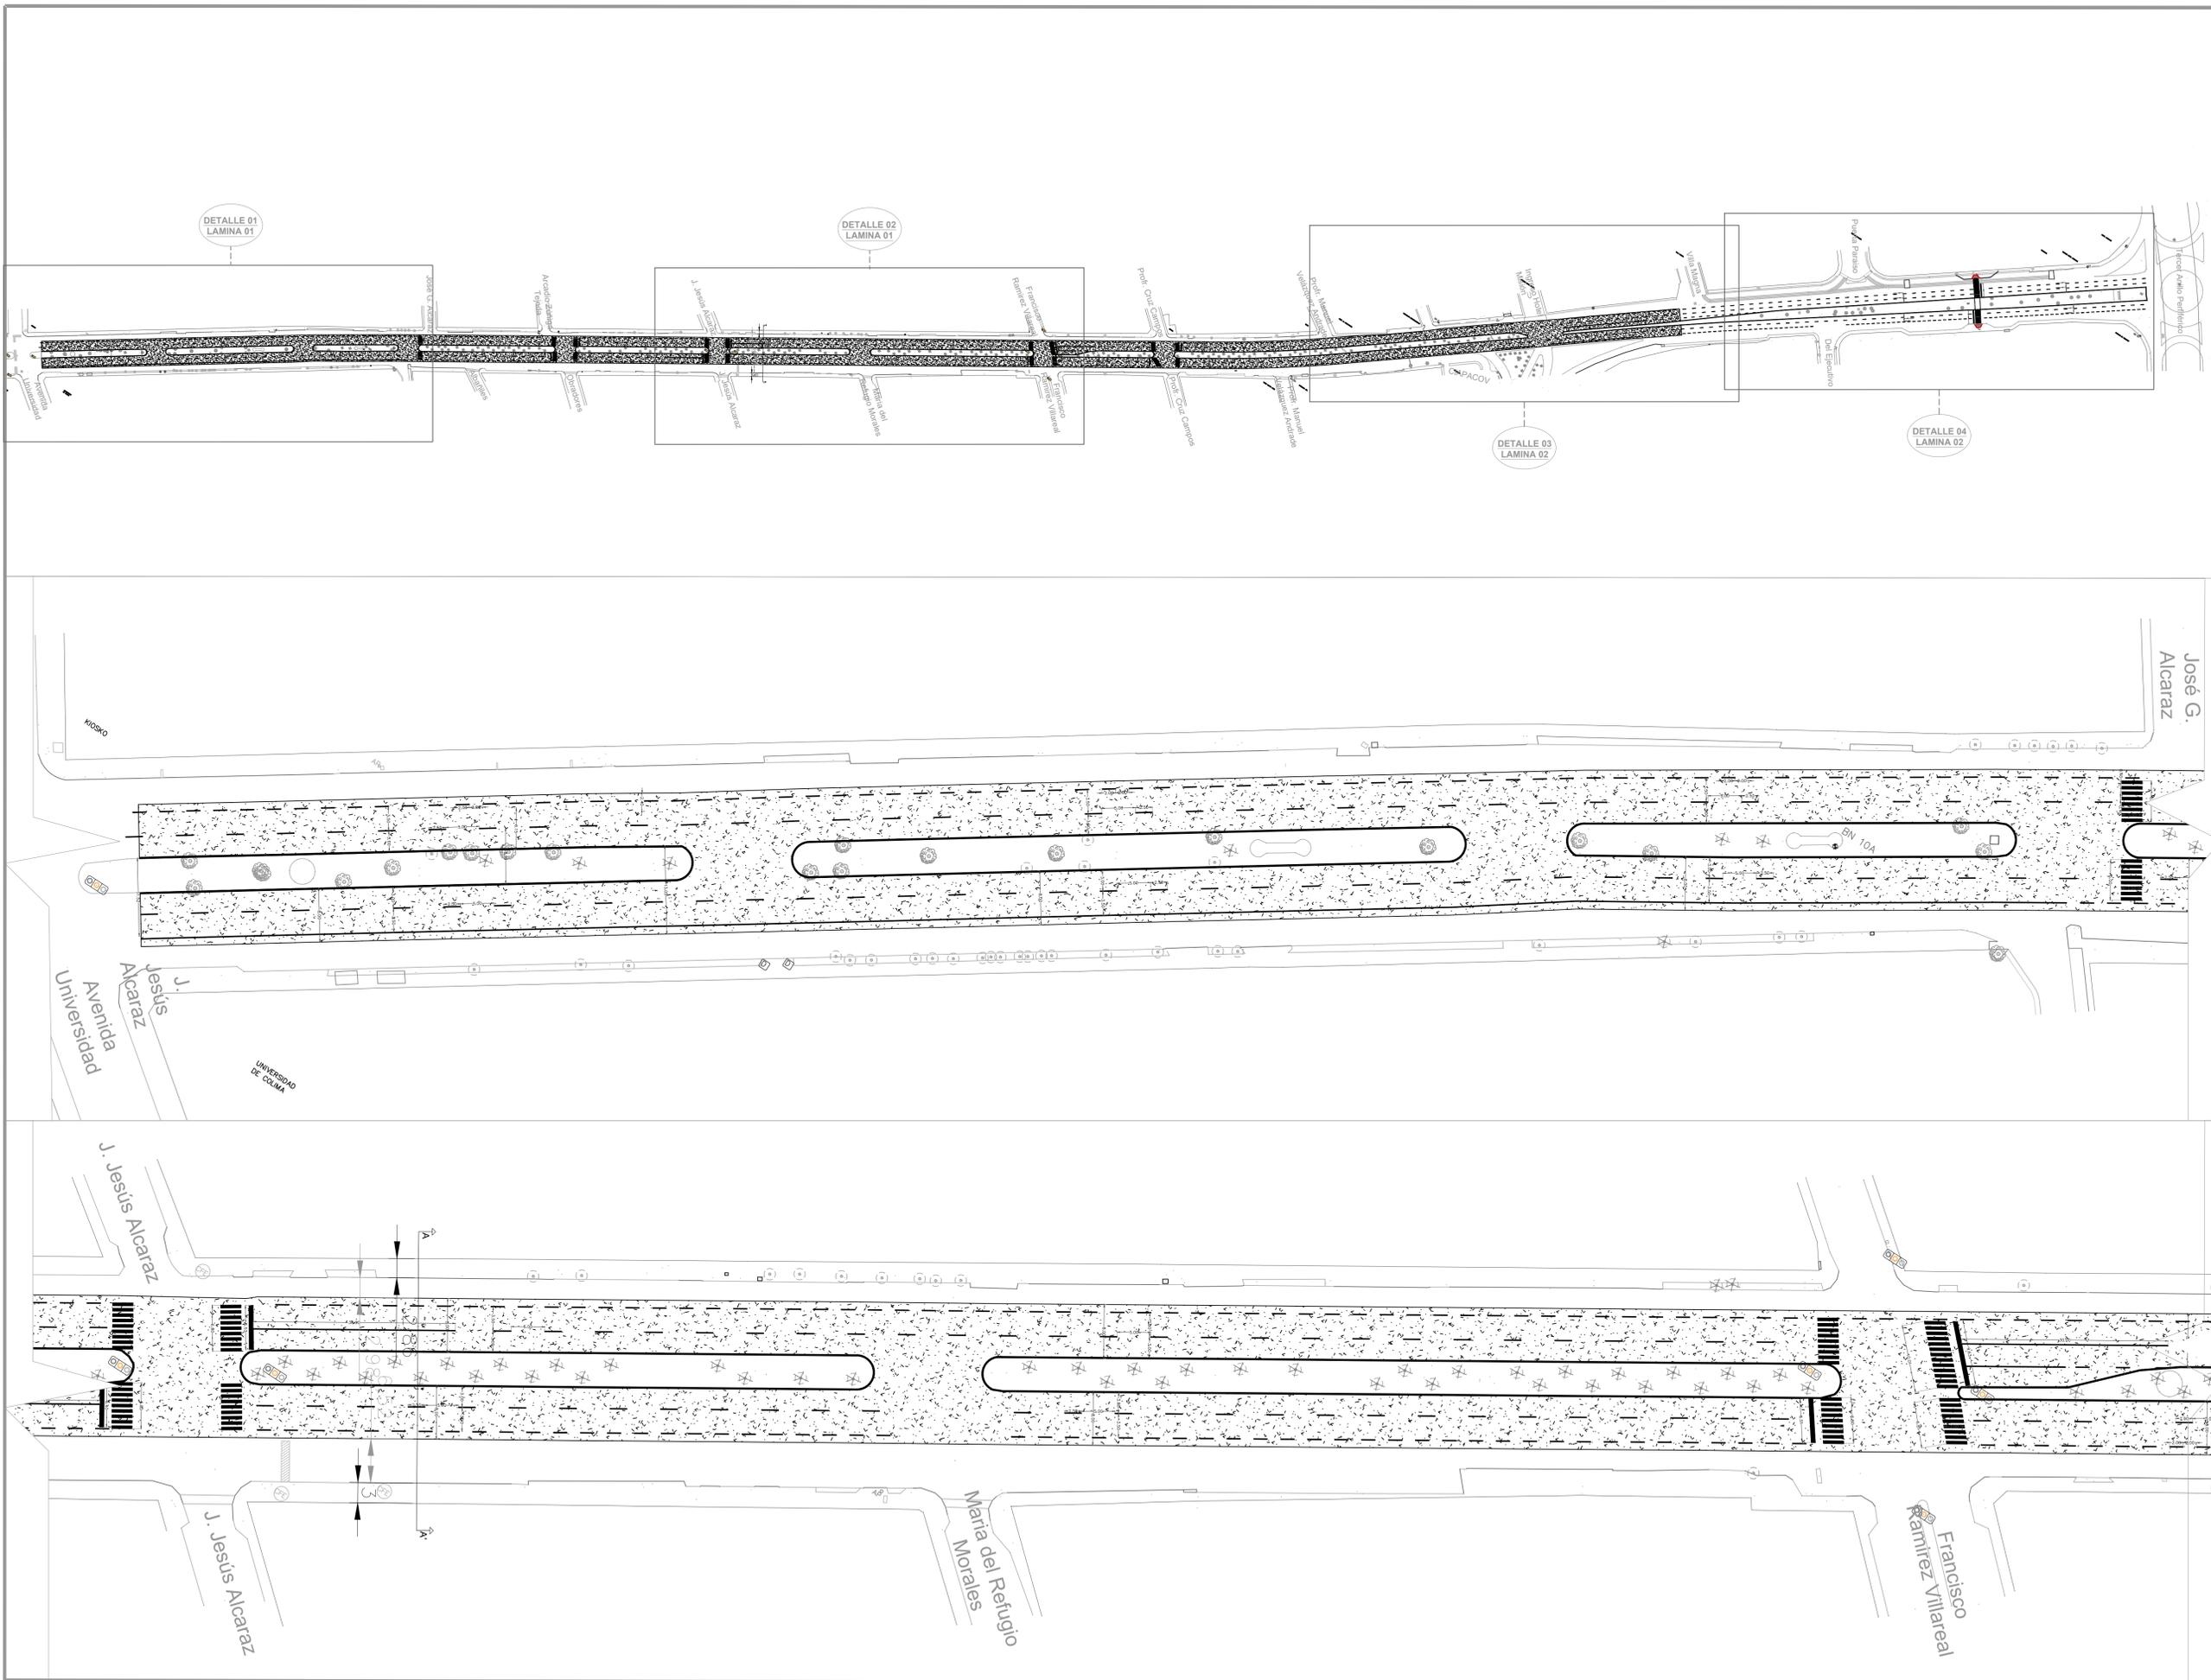


LOCALIZACIÓN

| | | |
|----------------|--------------------|-----------------------|
| Punto 1 | Latitud: 19.258670 | Longitud: -103.689691 |
| Punto 2 | Latitud: 19.250284 | Longitud: -103.702753 |



SIMBOLOGÍA

- Notas:**
- El señalamiento horizontal y vertical se propone de acuerdo a:
 - Manual de Señalización y Dispositivos Viales
 - Manual de Calles: diseño vial para ciudades mexicanas
 - La normatividad local en la materia.

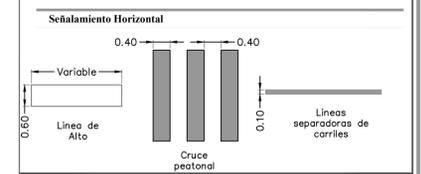

H. AYUNTAMIENTO DE COLIMA
 DIRECCIÓN GENERAL DE OBRAS PÚBLICAS
DIRECCIÓN DE CONSTRUCCIÓN
 DEPARTAMENTO DE PROYECTOS Y PRESUPUESTOS

PROYECTO:
 Rehabilitación de Pavimentación en Colima, Colima El Diezmo, Boulevard Camino Real de Colima, Tramo entre Av. Universidad y Tercer Anillo Periférico.


CONTENIDO:
 Planta Arquitectónica de Conjunto y Detalles

| | |
|--|------------------------|
| COMUNIDAD/ COLONIA COL. EL DIEZMO, COLIMA | CLAVE ARQ - 01 |
| REVISÓ: ARQ. GABRIELA BEJARANO AHUMADA | ESCALA: Indicada |
| PROYECTÓ: ING. A.O.V | DIBUJÓ: ARQ. C.A.V. |

VO. BO. :

ARQ. MA. ISABEL BAYARDO TORRES
 DIRECTORA DE CONSTRUCCIÓN

FECHA: 03/08/2022

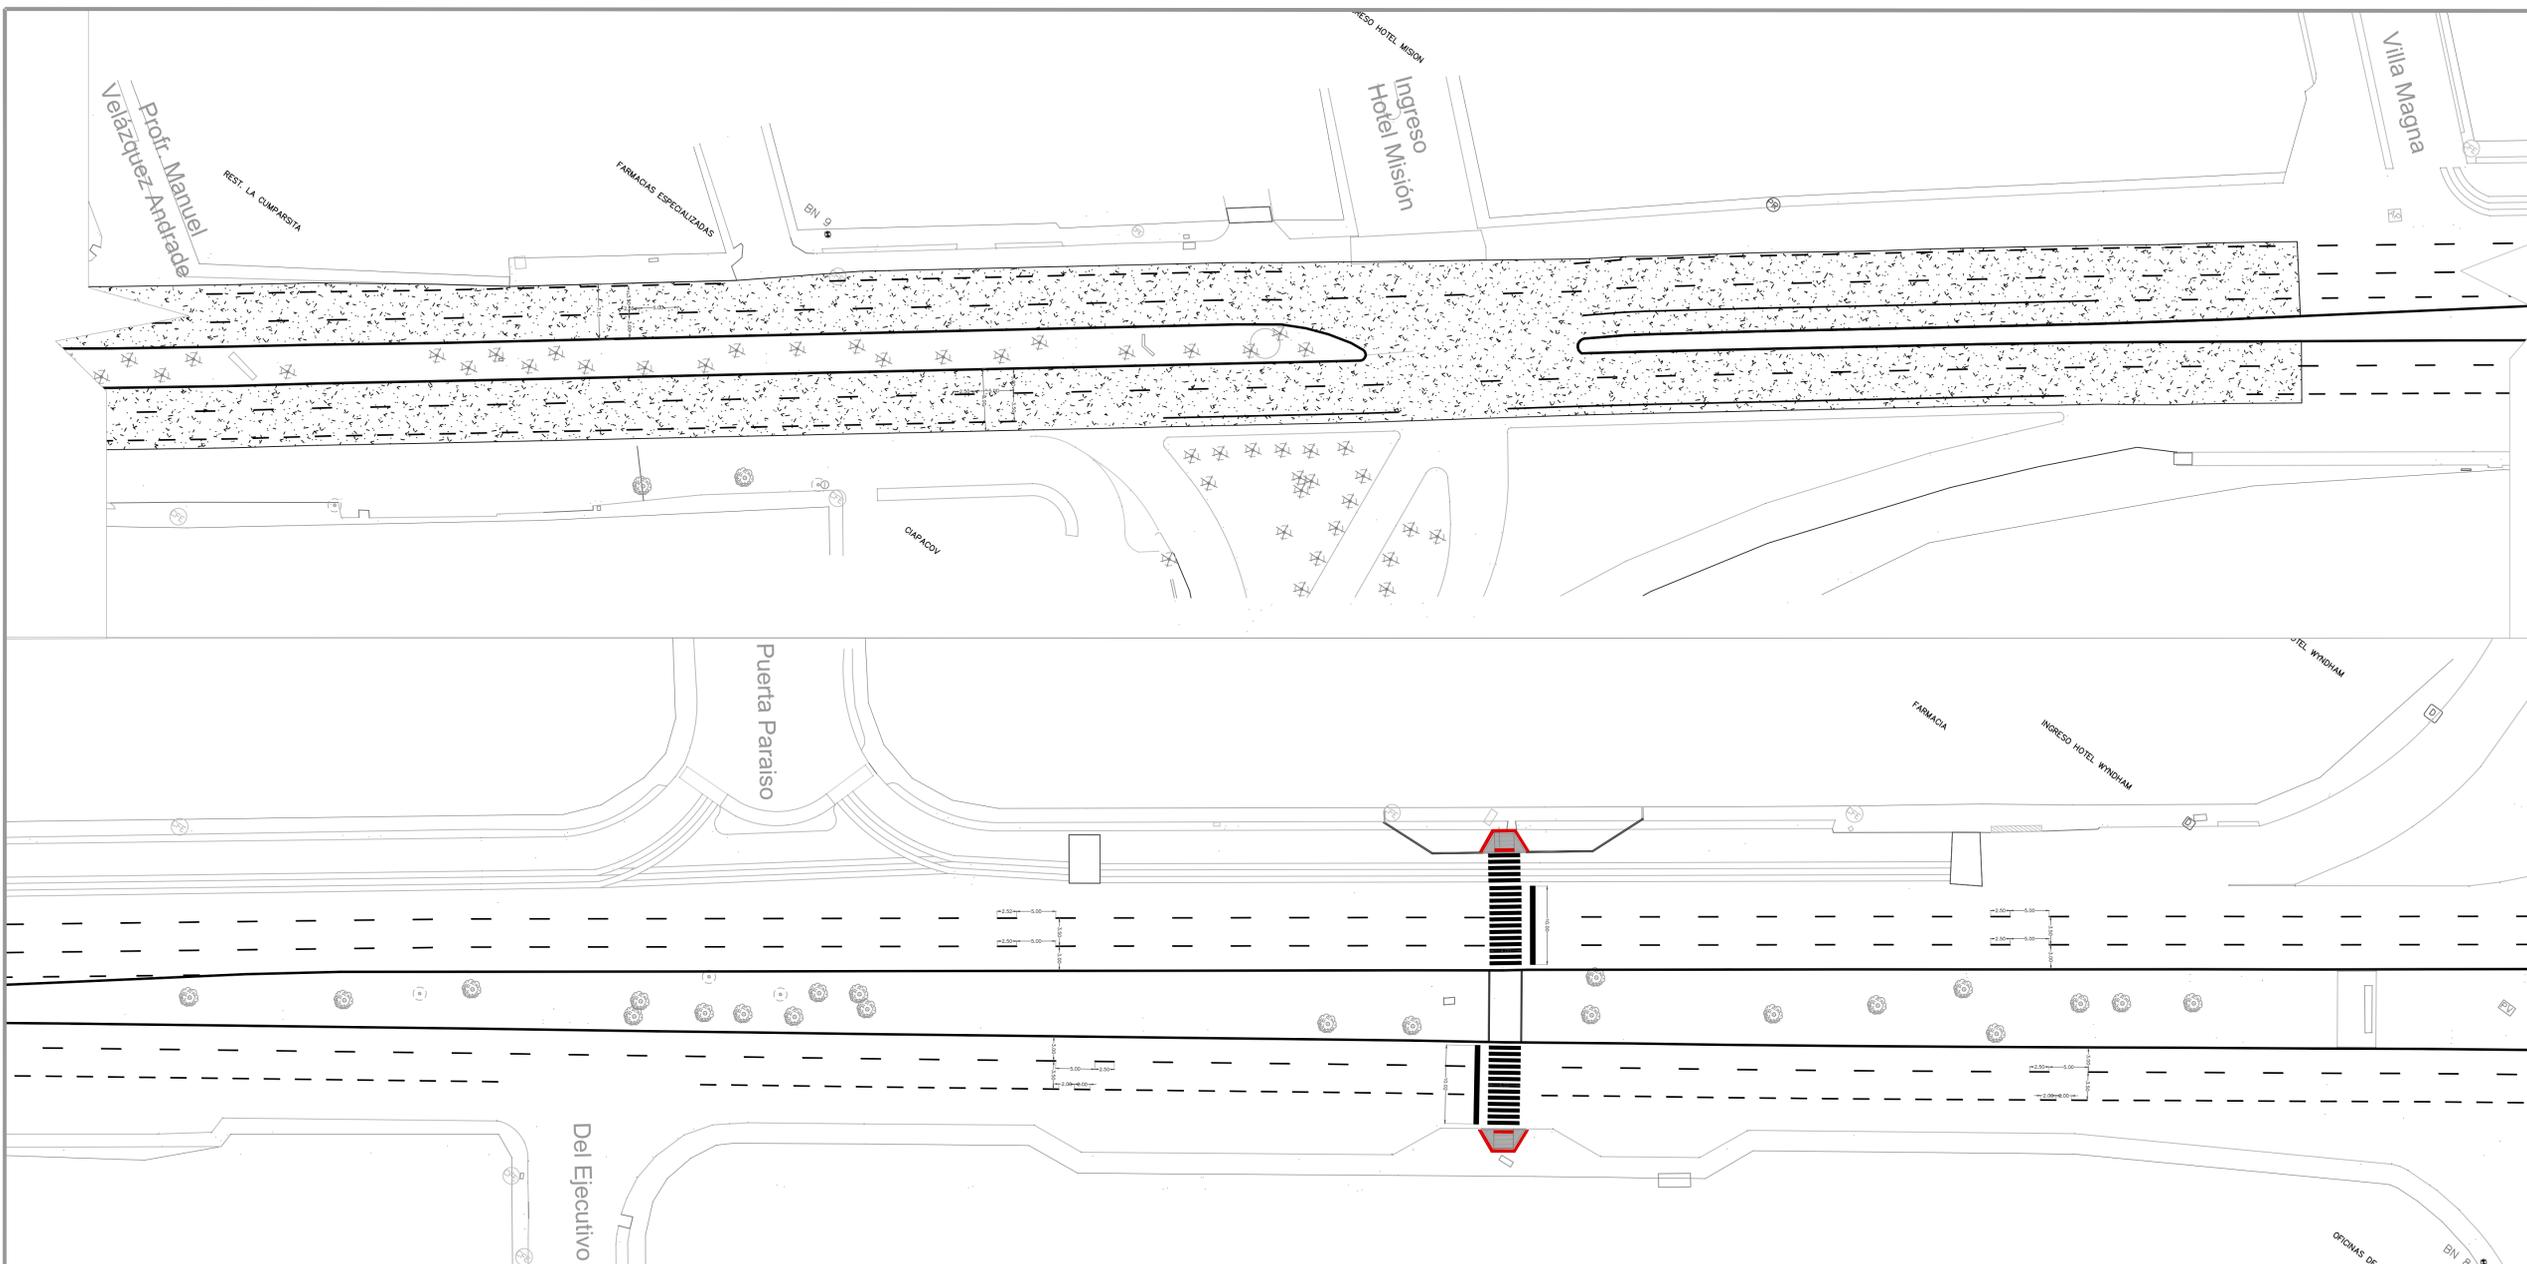


LOCALIZACIÓN

Punto 1
 Latitud: 19.258670 Longitud: -103.689691

Punto 2
 Latitud: 19.250284 Longitud: -103.702753

SIMBOLOGÍA

Notas:
 • El señalamiento horizontal y vertical se propone de acuerdo a:
 1. Manual de Señalización y Dispositivos Viales
 2. Manual de Calles: diseño vial para ciudades mexicanas
 3. La normatividad local en la materia.

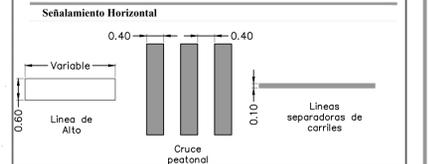

H. AYUNTAMIENTO DE COLIMA


PROYECTO: Rehabilitación de Pavimentación en Colima, Colima El Diezmo, Boulevard Camino Real de Colima, Tramo entre Av. Universidad y Tercer Anillo Periférico.





CONTENIDO: Planta Arquitectónica de Conjunto y Detalles

| | |
|--|------------------------|
| COMUNIDAD/ COLONIA COL. EL DIEZMO, COLIMA | CLAVE: ARQ - 02 |
| REVISÓ: ARQ. GABRIELA BEJARANO AHUMADA | ESCALA: Indicada |
| PROYECTO: ING. A.O.V | DIBUJO: ARQ. C.A.V. |

VO. BO.:


ARQ. MA. ISABEL BAYARDO TORRES
DIRECTORA DE CONSTRUCCIÓN

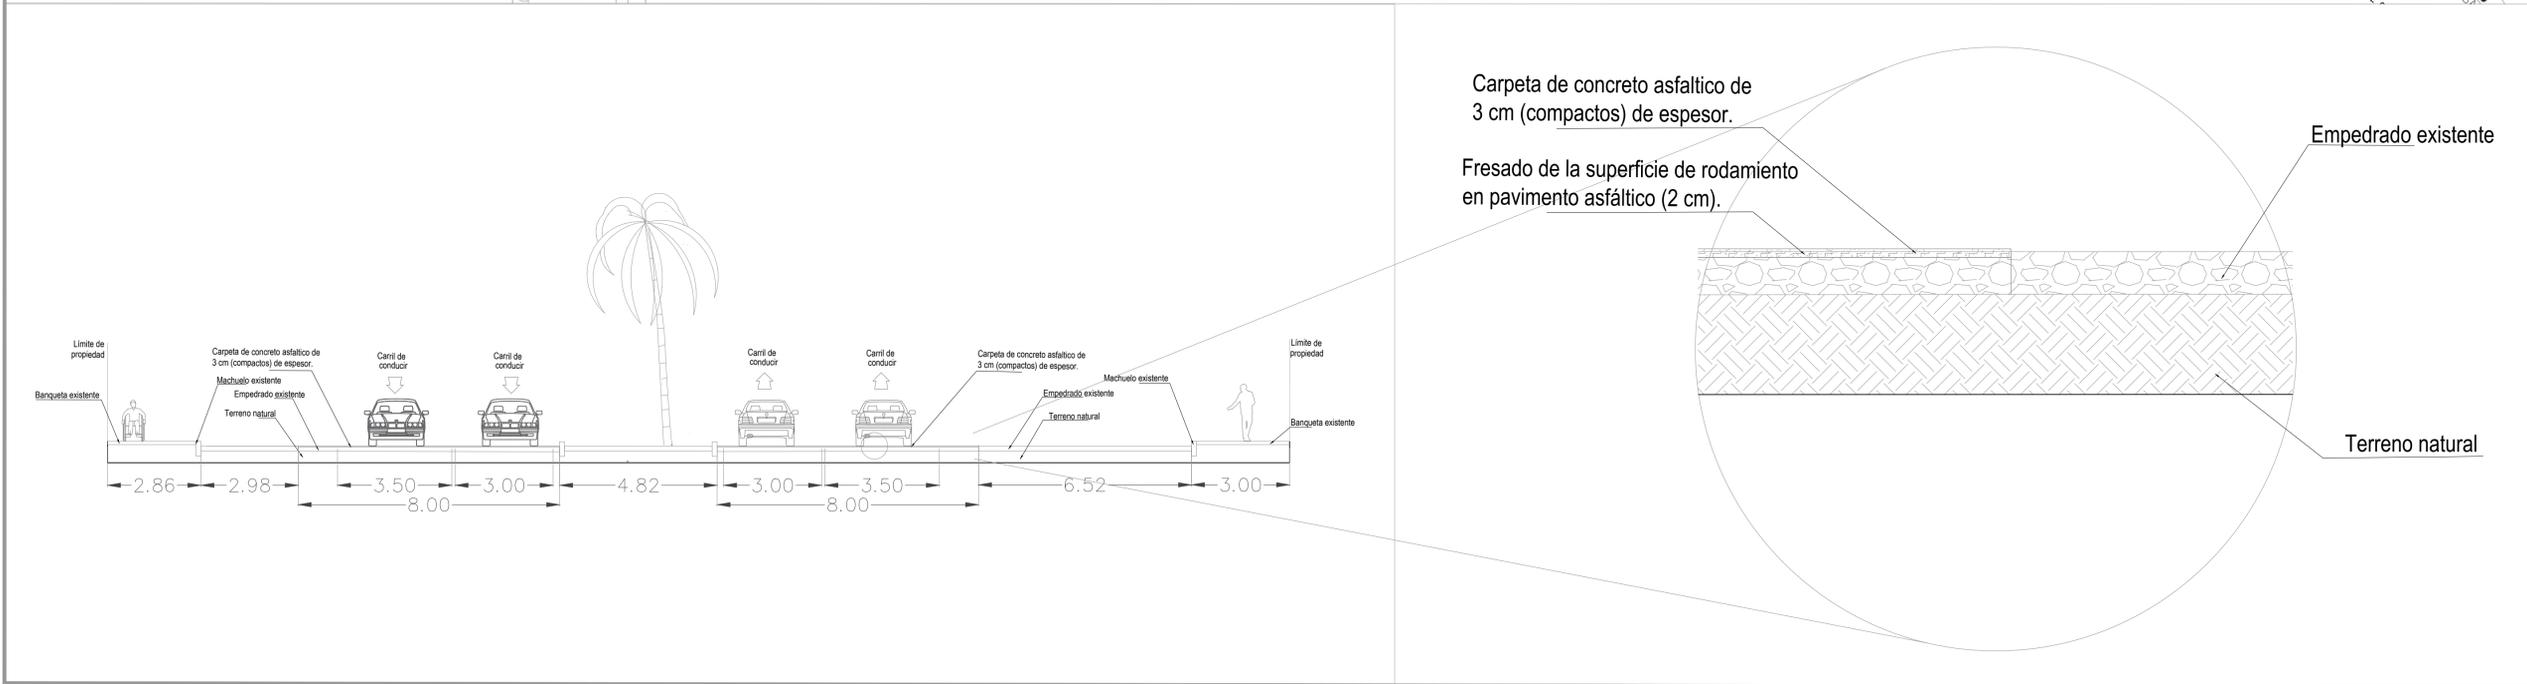

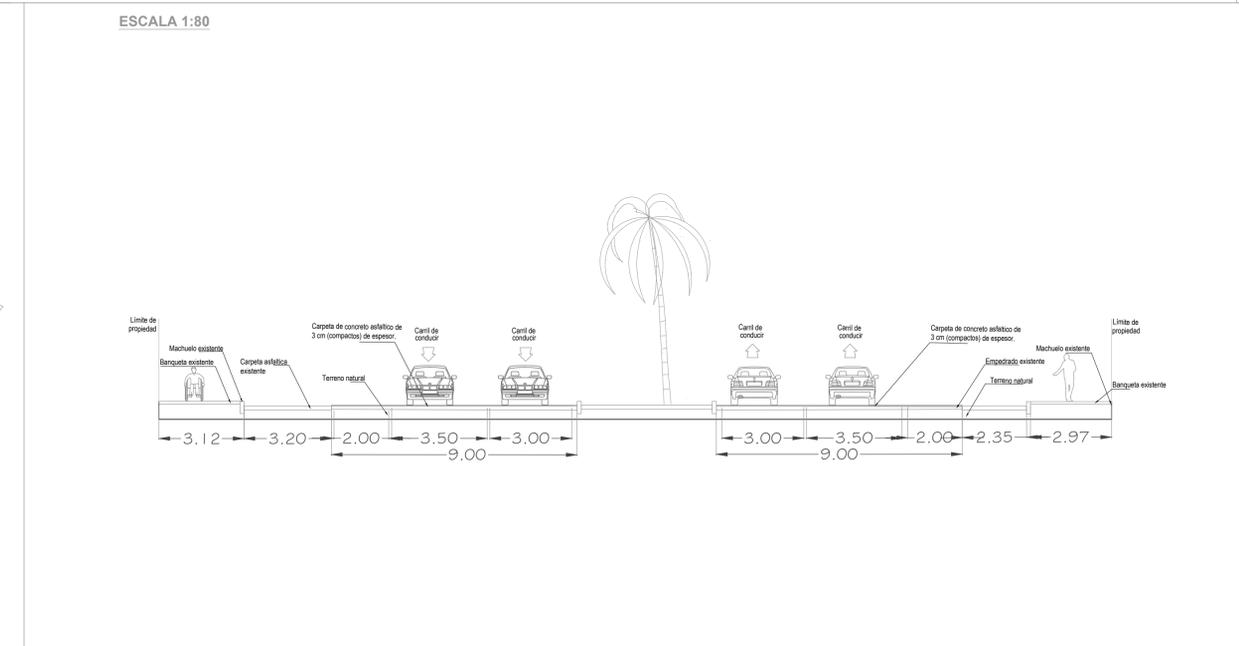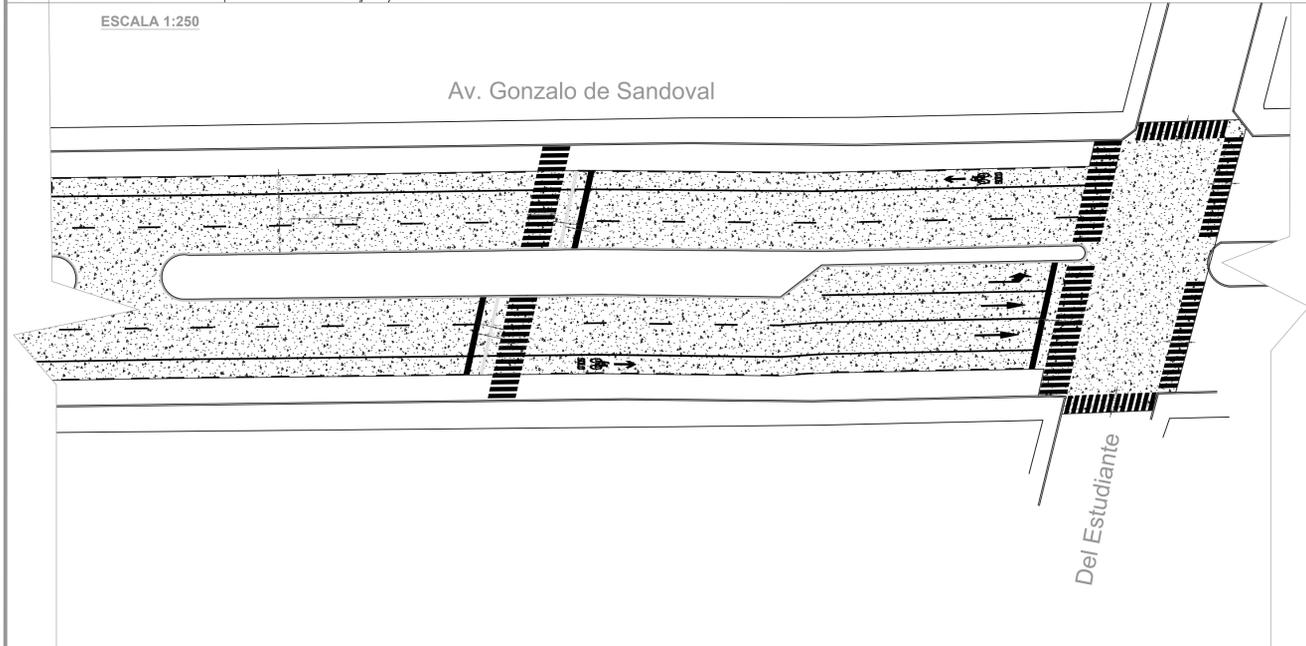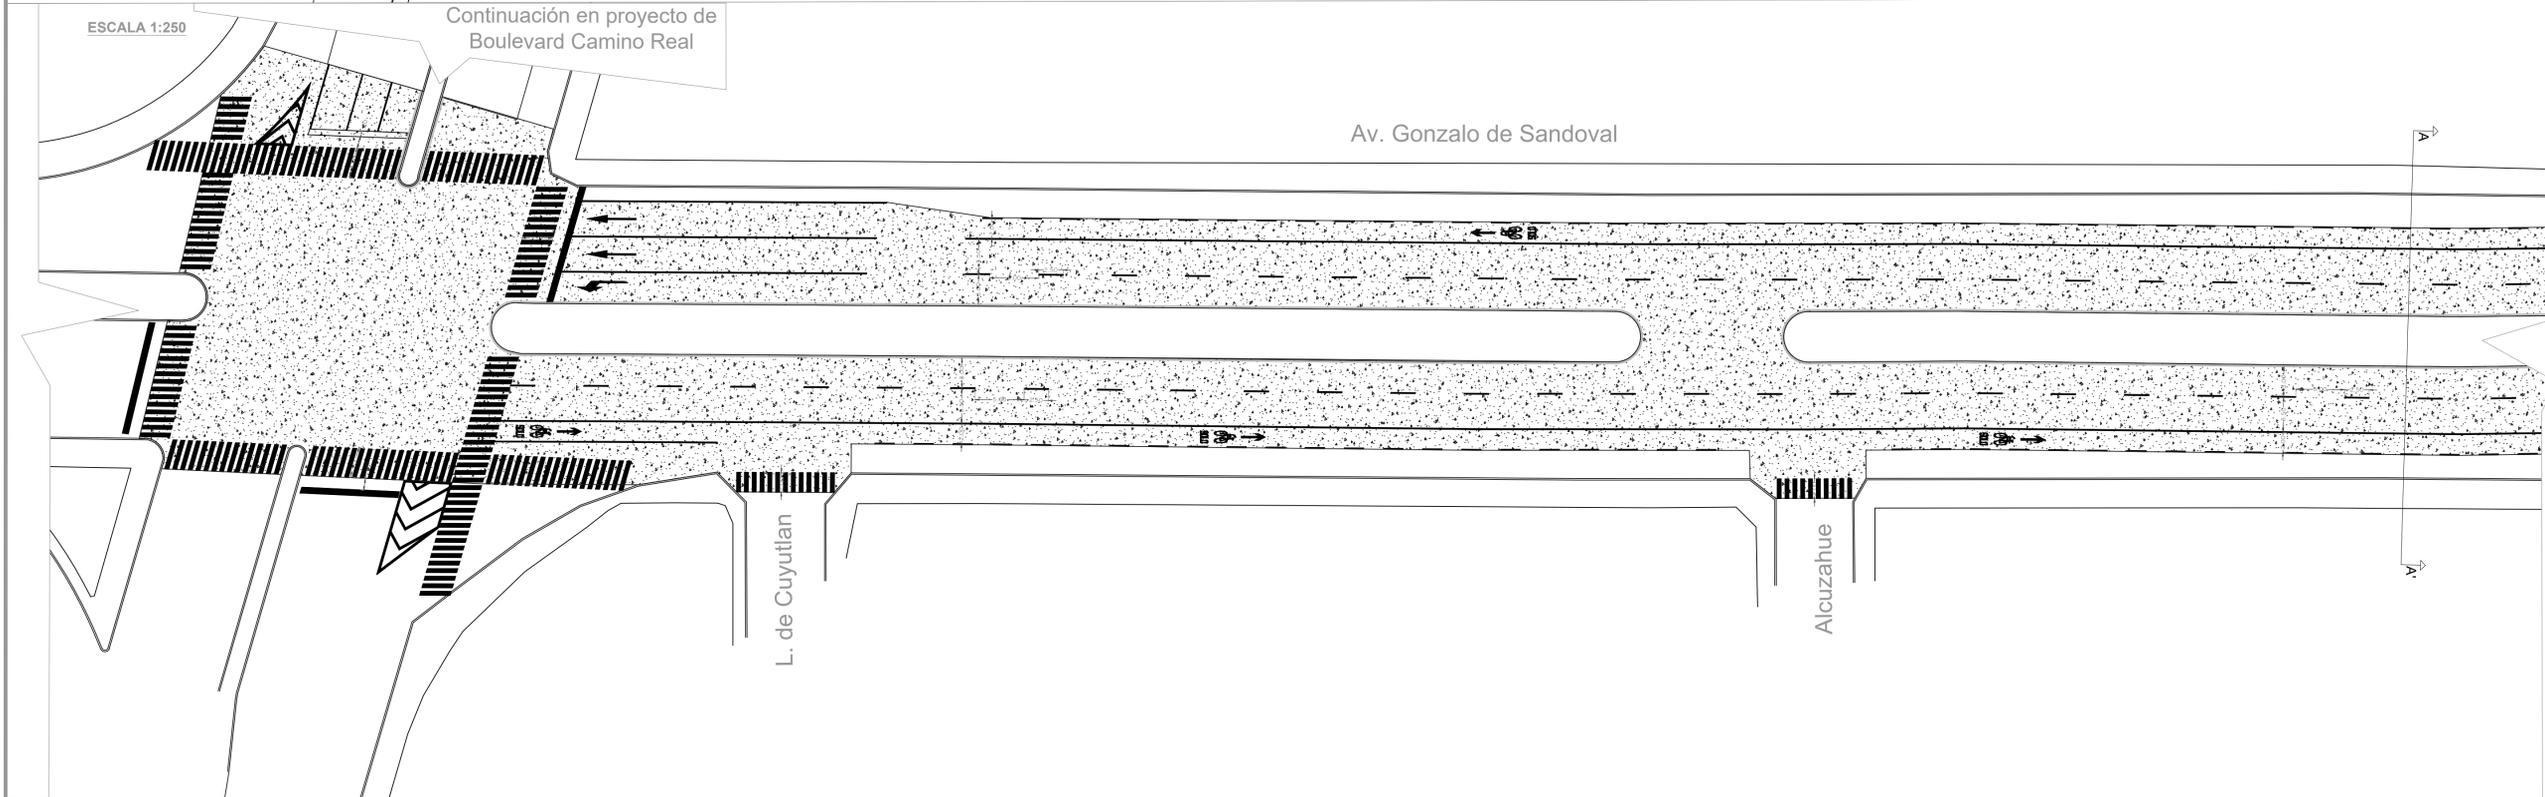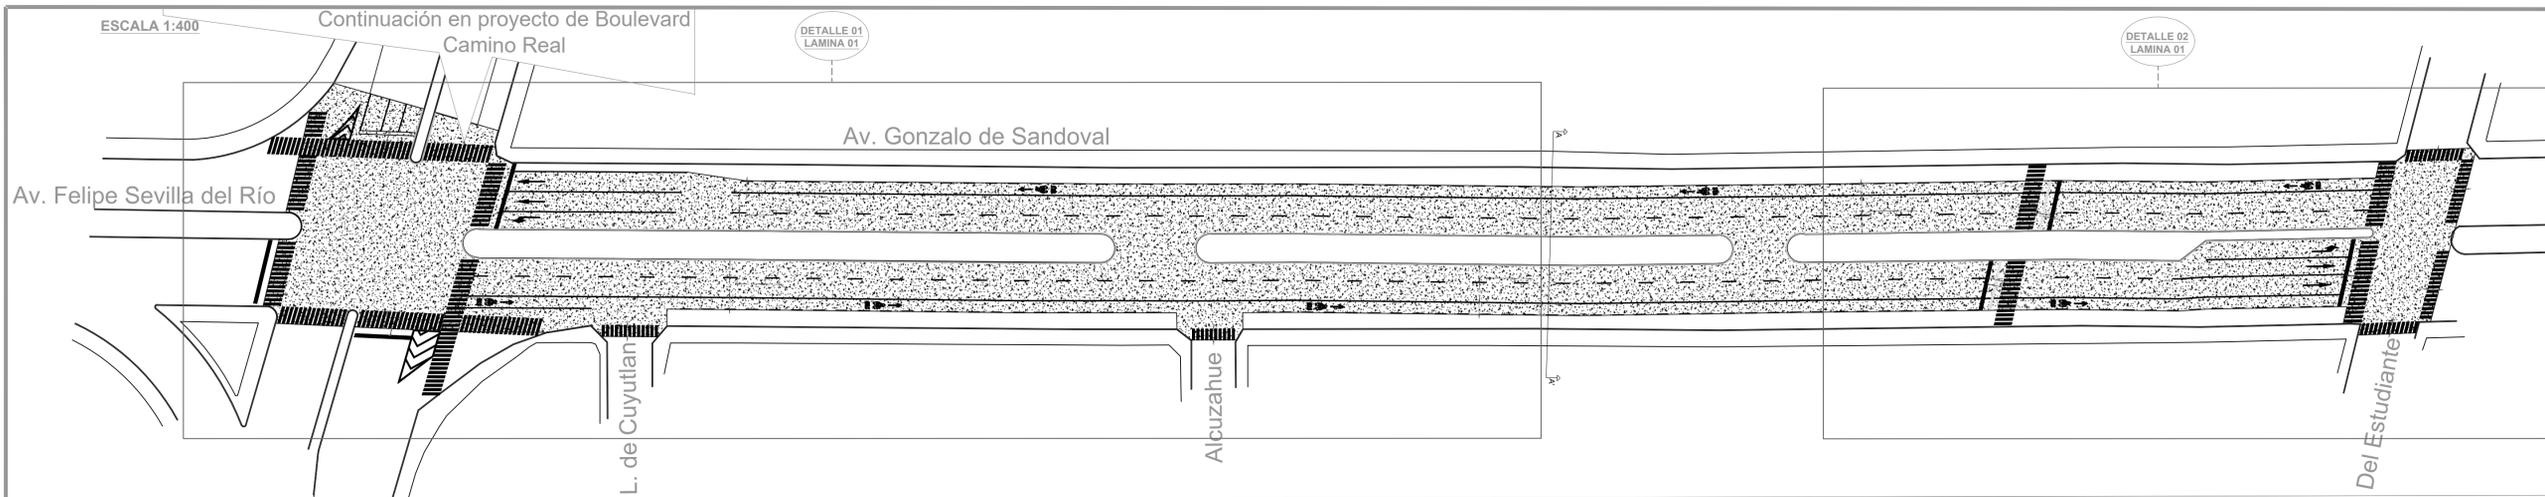



LOCALIZACIÓN

| | | |
|----------------|--------------------|-----------------------|
| Punto 1 | Latitud: 19.248126 | Longitud: -103.706187 |
| Punto 2 | Latitud: 19.245958 | Longitud: -103.703365 |

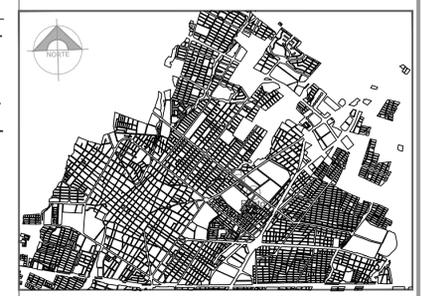

SIMBOLOGÍA

- Notas:**
- El señalamiento horizontal y vertical se propone de acuerdo a:
 - Manual de Señalización y Dispositivos Viales
 - Manual de Calles: diseño vial para ciudades mexicanas
 - La normatividad local en la materia.

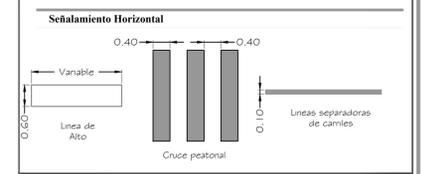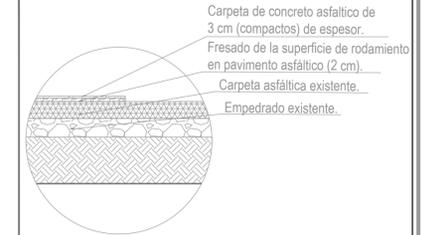

H. AYUNTAMIENTO DE COLIMA
 DIRECCIÓN GENERAL DE OBRAS PÚBLICAS
DIRECCIÓN DE CONSTRUCCIÓN
 DEPARTAMENTO DE PROYECTOS Y PRESUPUESTOS


PROYECTO:
 Rehabilitación de Pavimentación en Colima, Colonia Oriental,
 Av. Gonzalo de Sandoval Tramo entre Blvd Camino Real de Colima y Calle del Estudiante.

CONTENIDO:
 Planta Arquitectónica de Conjunto y Detalles

| | |
|---|------------------------|
| COMUNIDAD/ COLONIA COL. ORIENTAL, COLIMA | CLAVE ARQ - 01 |
| REVISÓ: ARQ. GABRIELA BEJARANO AHUMADA | ESCALA: Indicada |
| PROYECTO: ING. A.O.V | DIBUJÓ: ARQ. C.A.V. |

VO. BO. :


ARQ. MA. ISABEL BAYARDO TORRES
 DIRECTORA DE CONSTRUCCIÓN

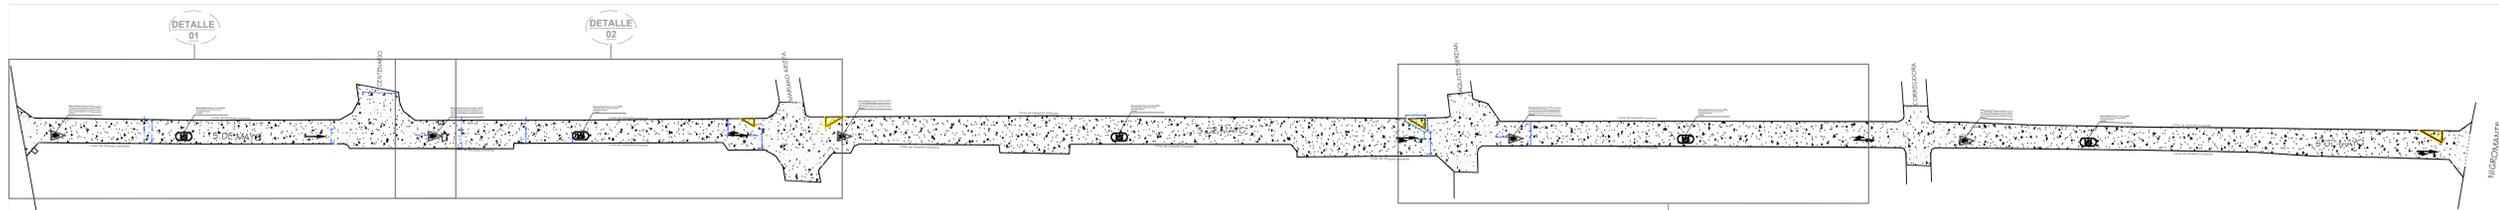


Escala 1:800




Detalle 01
Escala 1:150

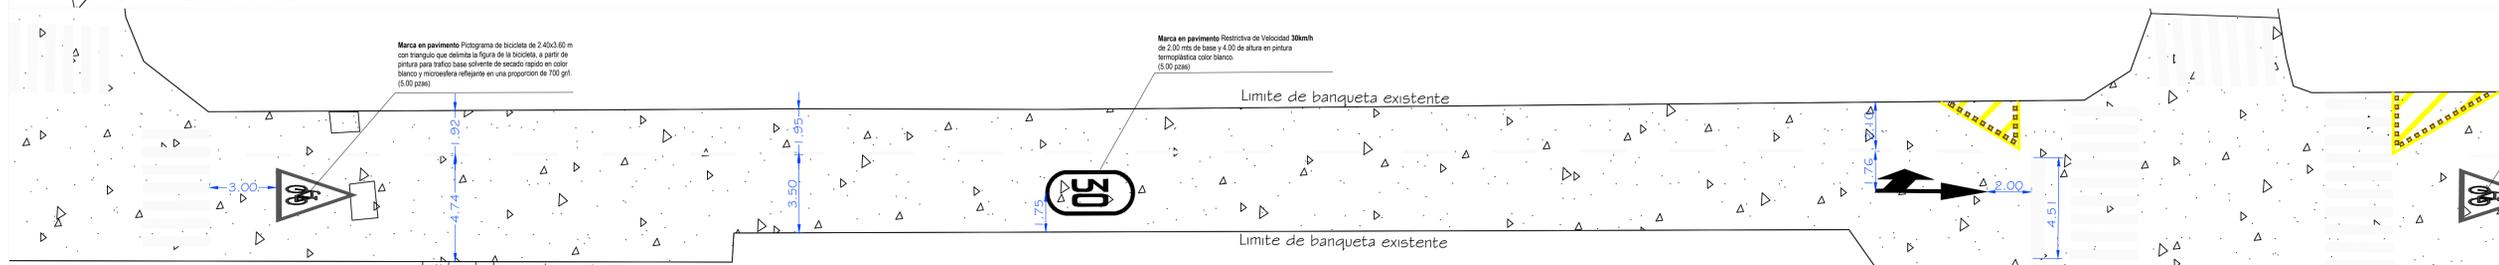


Detalle 02
Escala 1:150

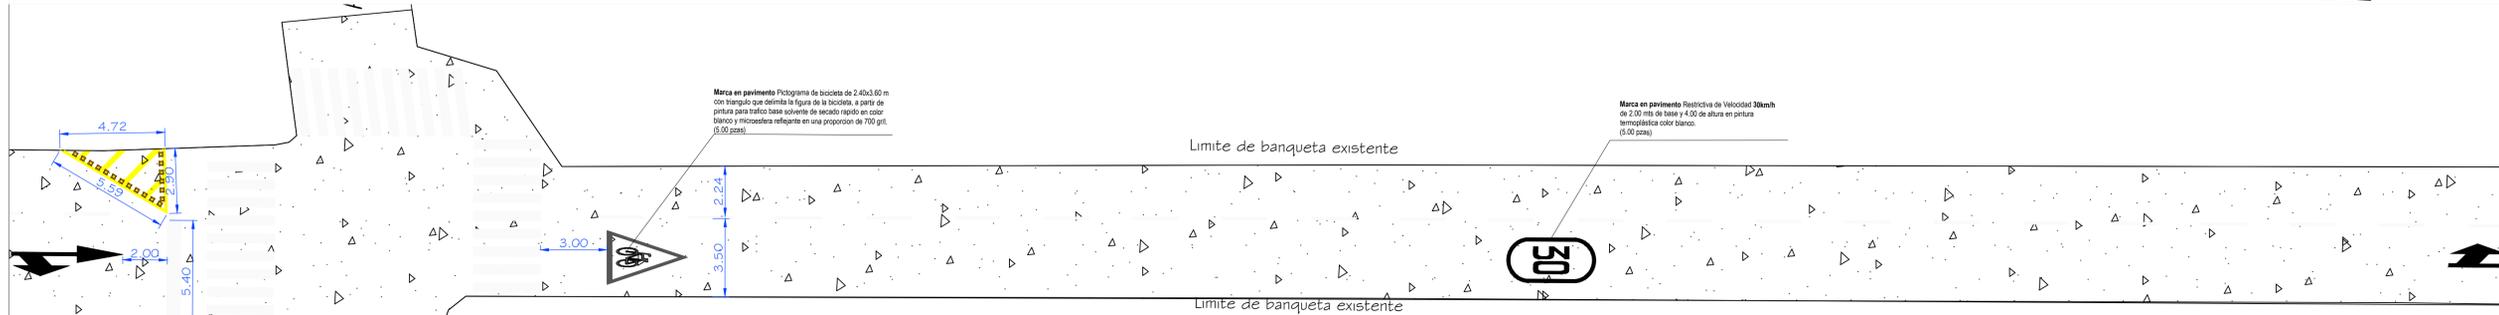


Detalle 03
Escala 1:150

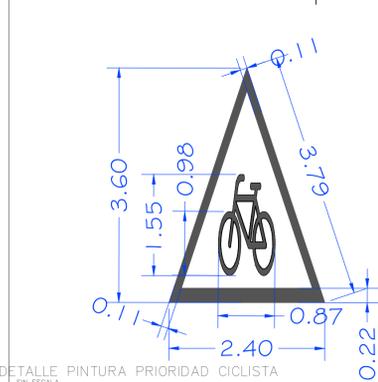


DETALLE PINTURA PRIORIDAD CICLISTA
SIN ESCALA

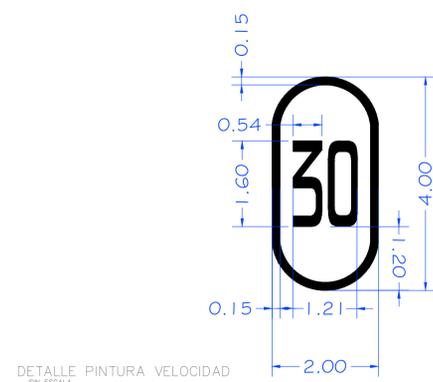


DETALLE PINTURA VELOCIDAD
SIN ESCALA

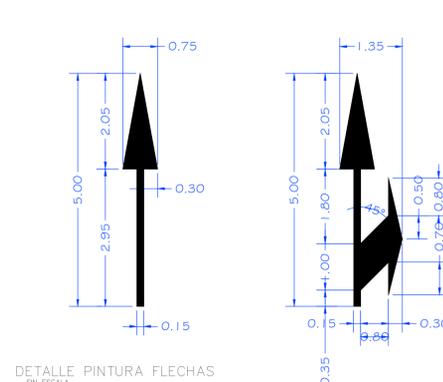

DETALLE PINTURA FLECHAS
SIN ESCALA

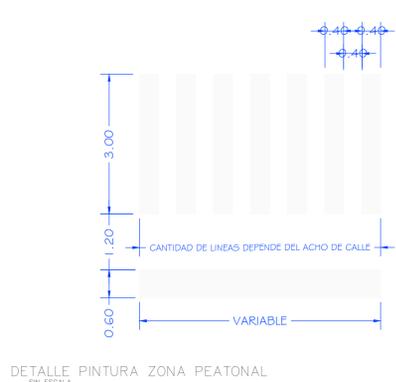

DETALLE PINTURA ZONA PEATONAL
SIN ESCALA

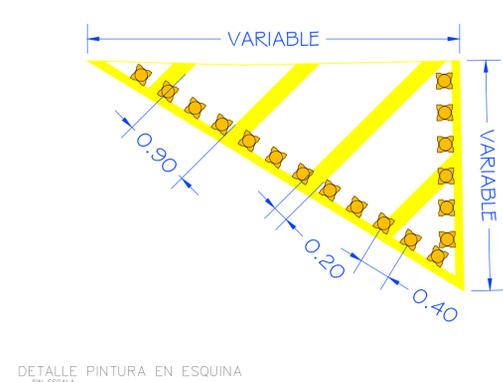

DETALLE PINTURA EN ESQUINA
SIN ESCALA


LOCALIZACIÓN

Latitud: 19.248451 Longitud: 103.733045

SIMBOLOGÍA

- Notas:**
- El señalamiento horizontal y vertical se propone de acuerdo a:
 - Manual de Señalización y Dispositivos Viales
 - Manual de Calles: diseño vial para ciudades mexicanas
 - La normatividad local en la materia.

Señalamiento Horizontal

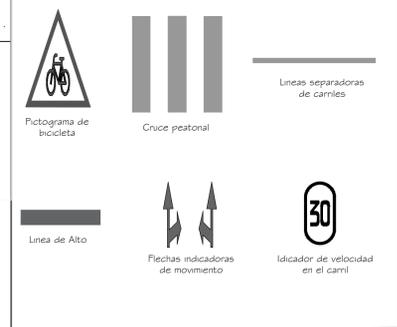

H. AYUNTAMIENTO DE COLIMA
DIRECCIÓN GENERAL DE OBRAS PÚBLICAS
DIRECCIÓN DE CONSTRUCCIÓN
DEPARTAMENTO DE PROYECTOS Y PRESUPUESTOS

PROYECTO:
REHABILITACIÓN DE PAVIMENTACIÓN EN COLIMA,
COLONIA CENTRO, CALLE 5 DE MAYO ENTRE CALLE
NIGROMANTE Y AV. JOSE MARÍA PINO SUÁREZ.

CONTENIDO:
Planta de conjunto y detalles de señalamiento

| | |
|---|---------------------------------|
| COMUNIDAD/ COLONIA COL. CENTRO, COLIMA | CLAVE: ARQ - 01 |
| REVISÓ: ARQ. GABRIELA BEJARANO AHUMADA | ESCALA: Indicada en el plano |
| PROYECTO: ARQ. G.B.A. | DESENÑÓ: ARQ. G.B.A. |


VO. BO. :

ARQ. MA. ISABEL BAYARDO TORRES
DIRECTORA DE CONSTRUCCIÓN


ESCALA 1:250

DETALLE 01
LAMINA 01


DETALLE 02
LAMINA 01

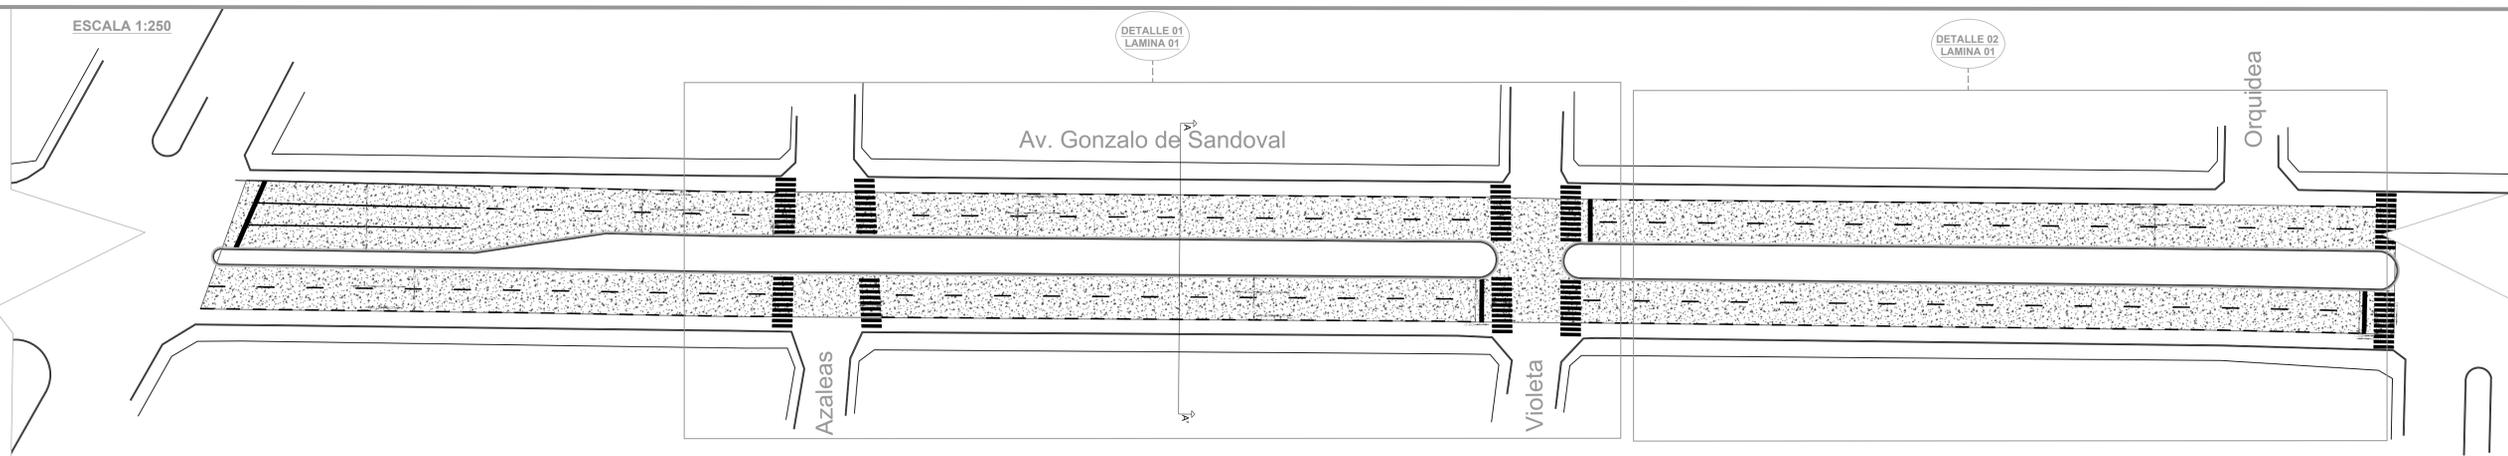


ESCALA 1:150

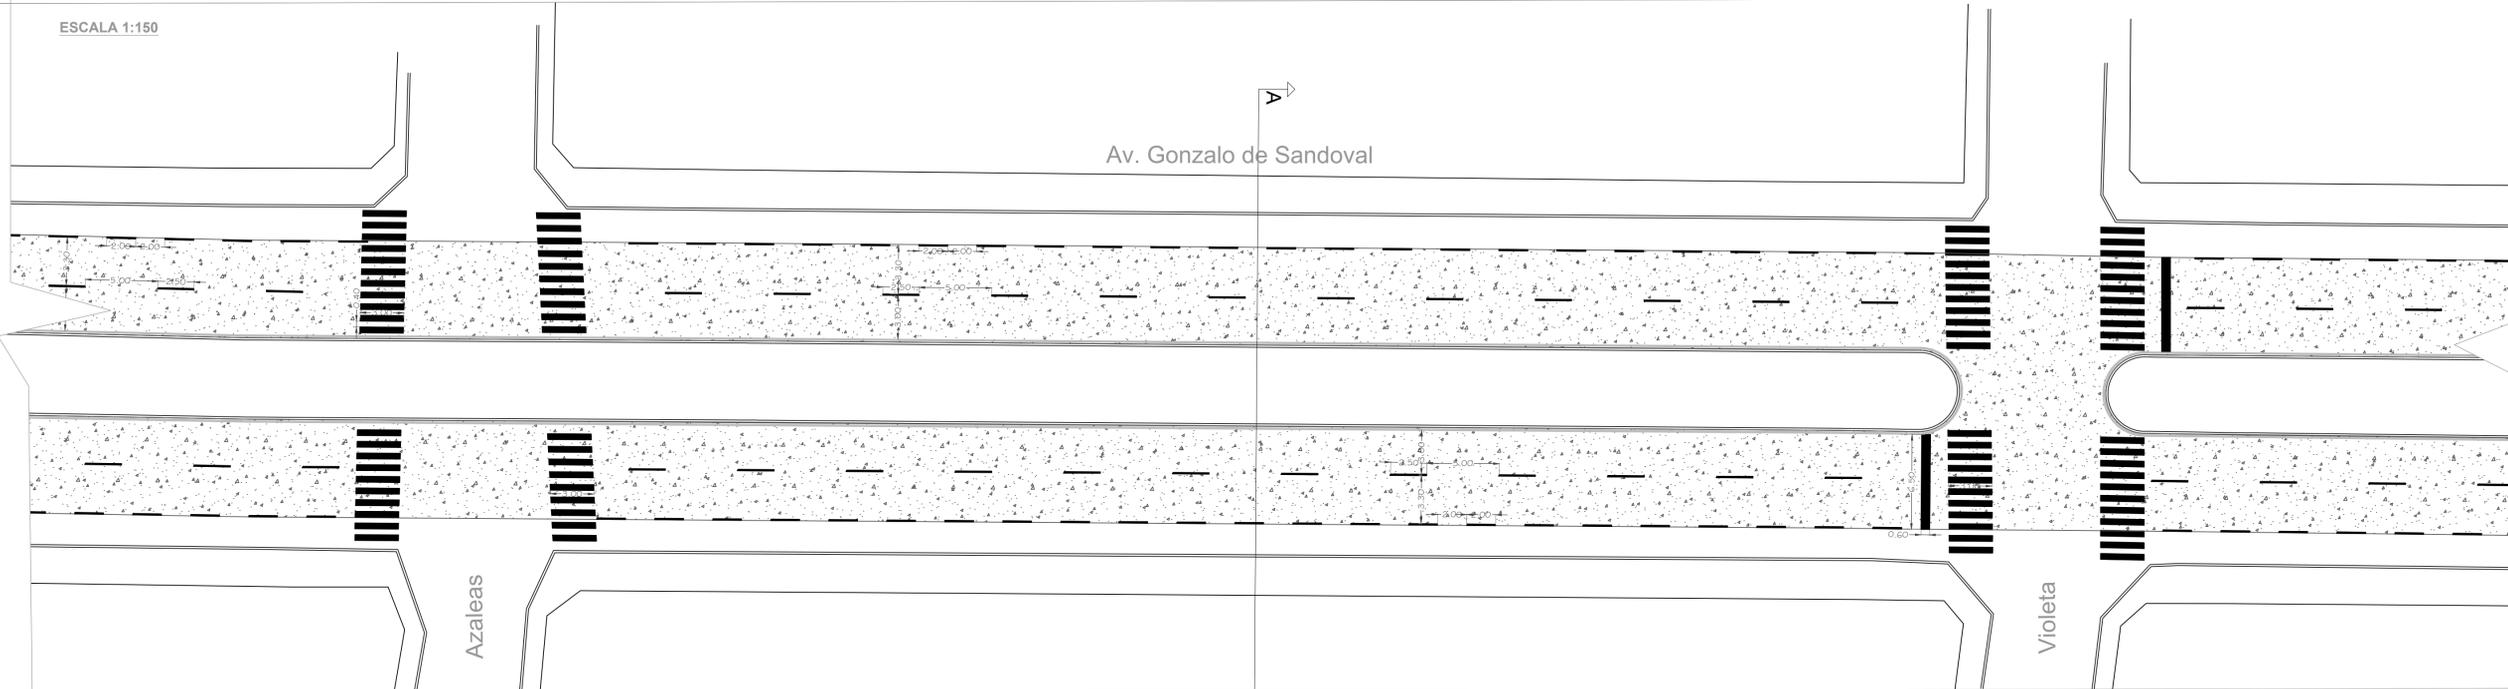

ESCALA 1:150

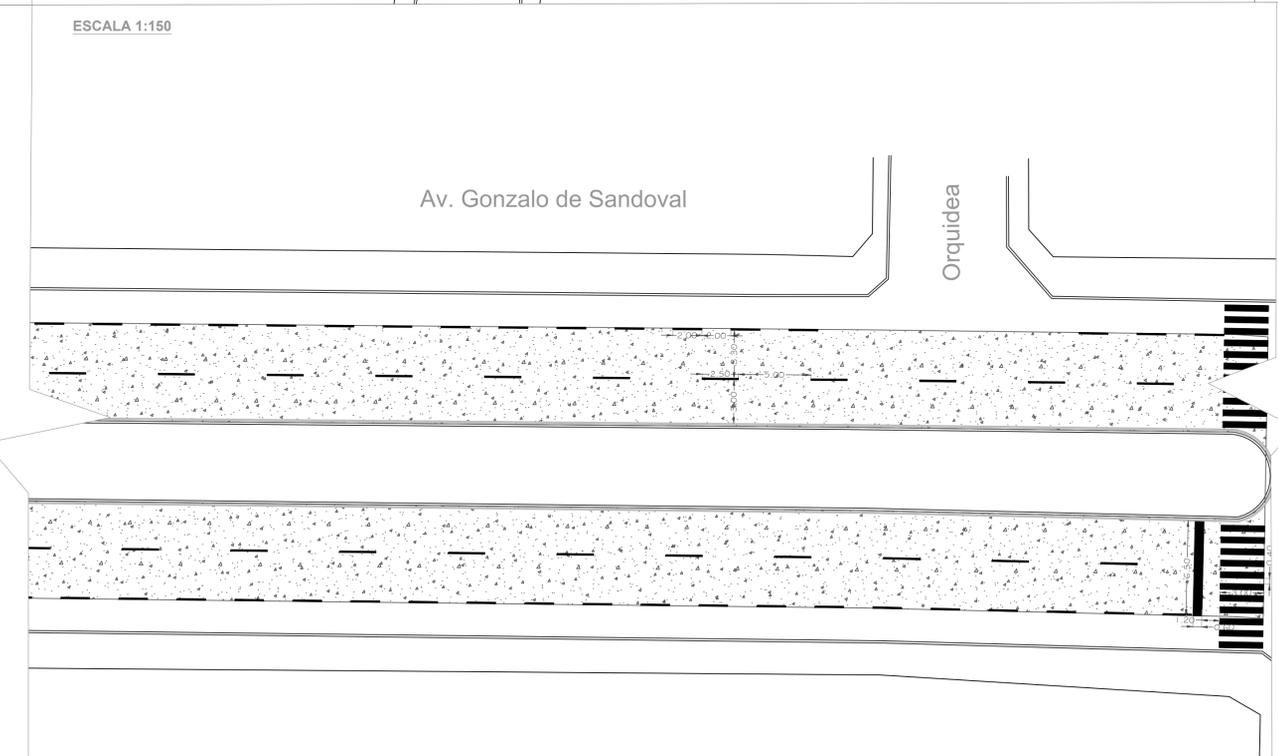

ESCALA 1:70

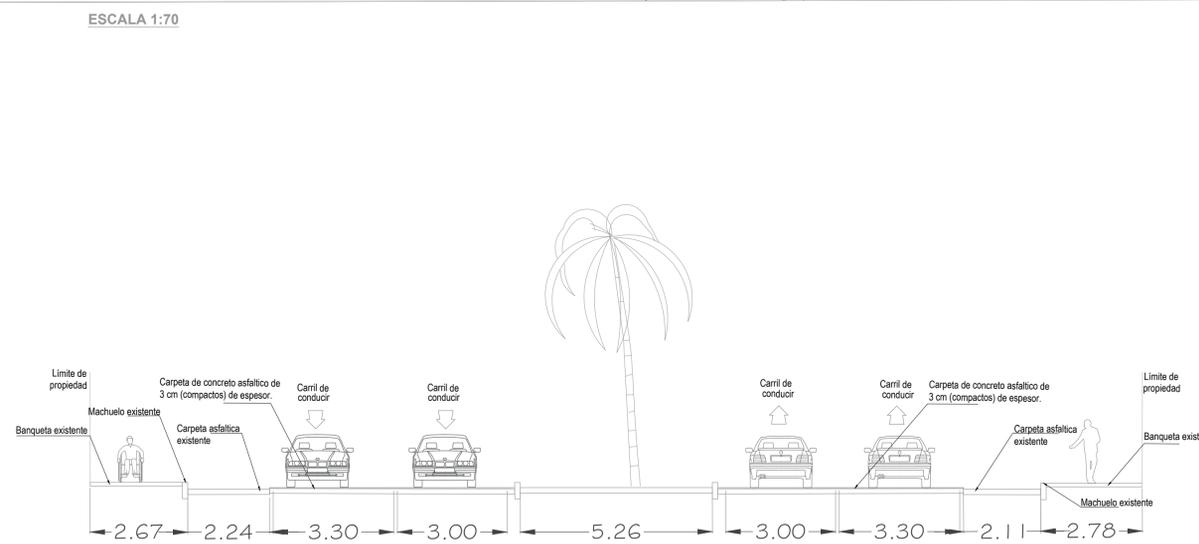



LOCALIZACION

| | | |
|----------------|--------------------|------------------------|
| Punto 1 | Latitud: 19.240286 | Longitud: -103.7694425 |
| Punto 2 | Latitud: 19.239797 | Longitud: -103.691333 |



SIMBOLOGIA

- Notas:**
- El señalamiento horizontal y vertical se propone de acuerdo a:
 - Manual de Señalización y Dispositivos Viales
 - Manual de Calles: diseño vial para ciudades mexicanas
 - La normatividad local en la materia.

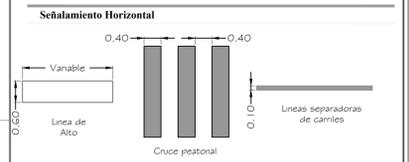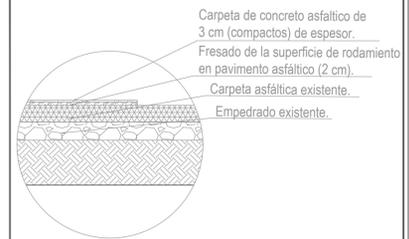

H. AYUNTAMIENTO DE COLIMA
DIRECCIÓN GENERAL DE OBRAS PÚBLICAS
DIRECCIÓN DE CONSTRUCCIÓN
DEPARTAMENTO DE PROYECTOS Y PRESUPUESTOS

PROYECTO:
Rehabilitación de Pavimentación en Colima, Colonia Josefa Ortiz de Domínguez, Av. Gonzalo de Sandoval Tramo entre Av. Leonardo Bravo y Av. República.


CONTENIDO:
Planta Arquitectónica de Conjunto y Detalles

| | |
|---|------------------------|
| COMUNIDAD/ COLONIA COL. ORIENTAL, COLIMA | CLAVE ARQ - 01 |
| REVISÓ: ARQ. GABRIELA BEJARANO AHUMADA | ESCALA: Indicada |
| PROYECTO: ING. A.O.V | DIBUJÓ: ARQ. C.A.V. |


VO. BO. :

ARQ. MA. ISABEL BAYARDO TORRES
DIRECTORA DE CONSTRUCCIÓN


ESCALA 1:400

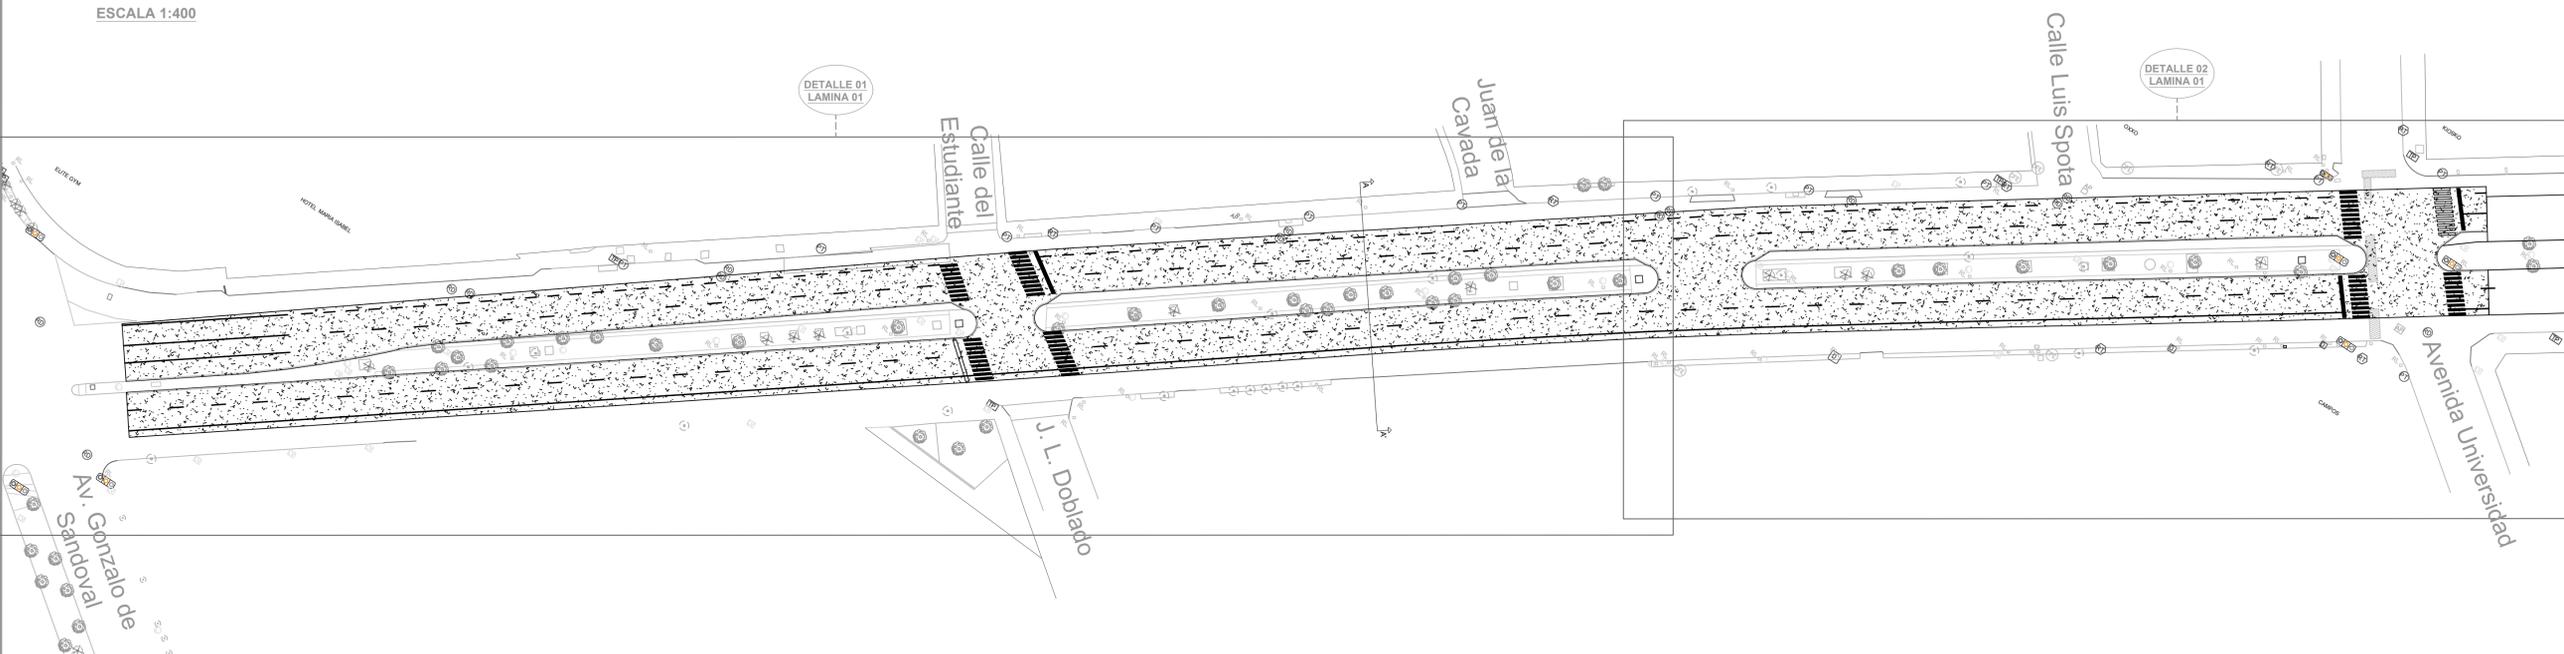


ESCALA 1:250

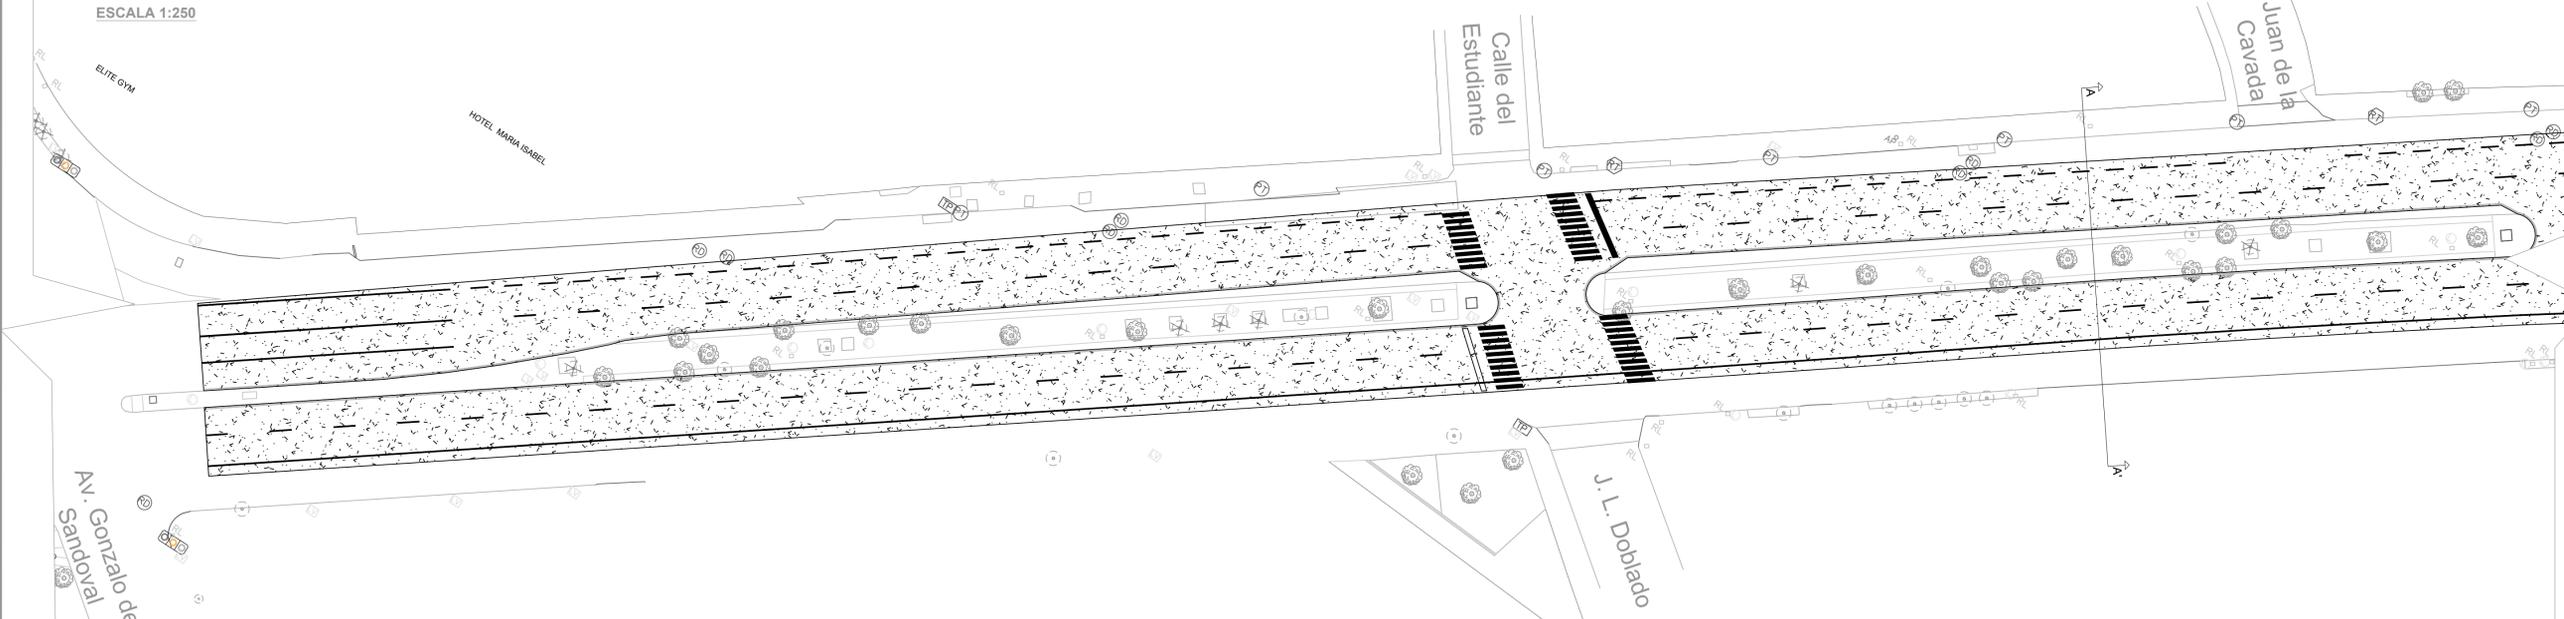

ESCALA 1:250

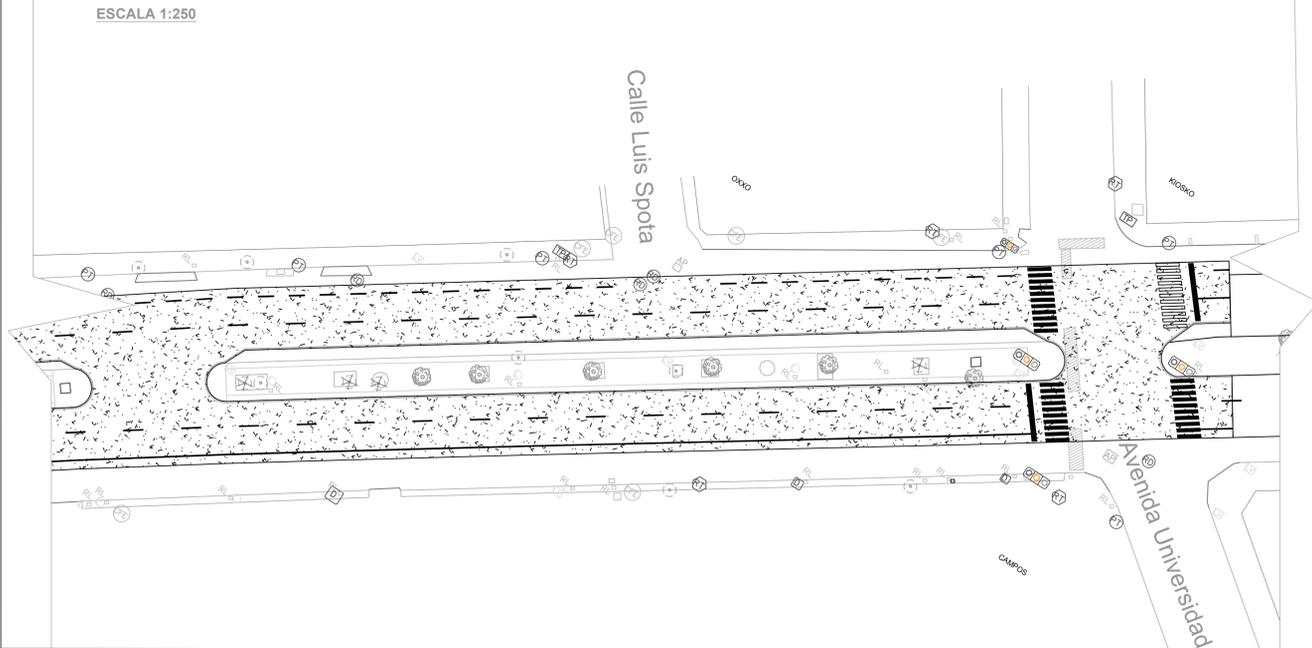


ESCALA 1:80

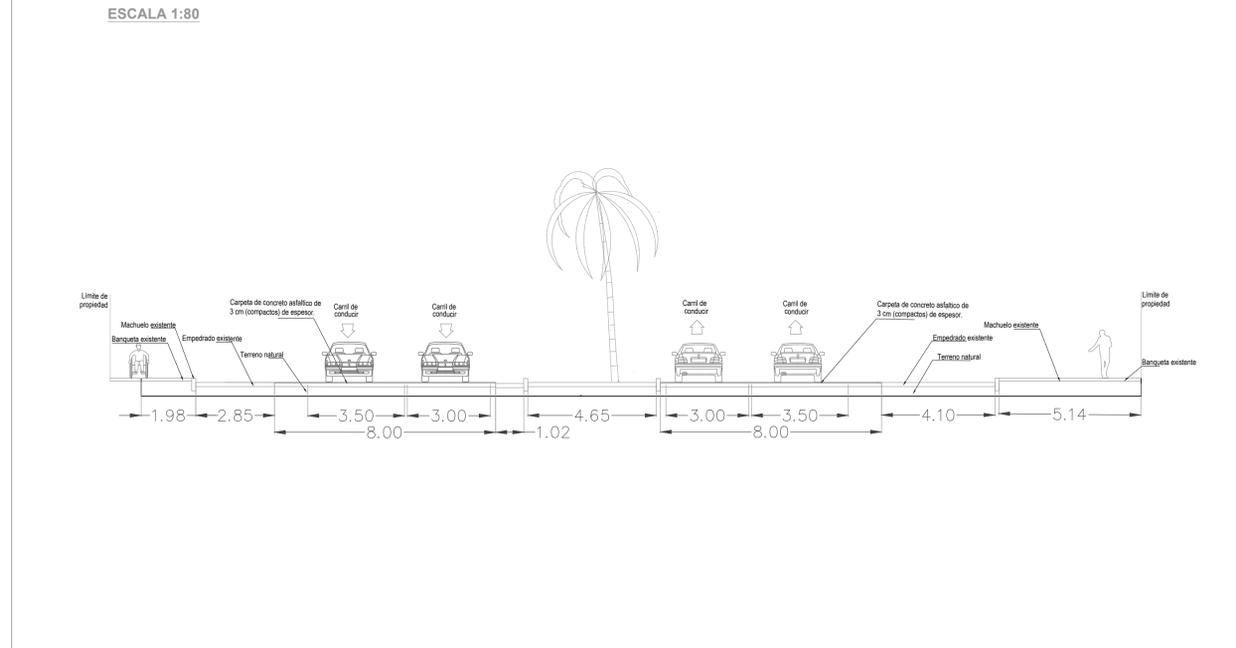



LOCALIZACIÓN

| | | |
|----------------|--------------------|-----------------------|
| Punto 1 | Altitud: 19.248228 | Longitud: -103.705828 |
| Punto 2 | Altitud: 19.258670 | Longitud: -103.689691 |

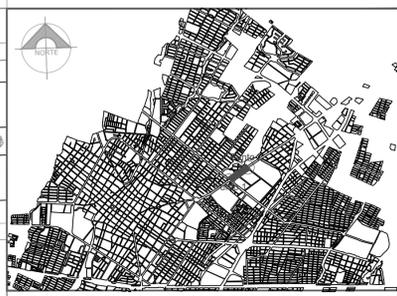

SIMBOLOGÍA

- Notas:
- El señalamiento horizontal y vertical se propone de acuerdo a:
 - 1. Manual de Señalización y Dispositivos Viales
 - 2. Manual de Calles: diseño vial para ciudades mexicanas
 - 3. La normatividad local en la materia.

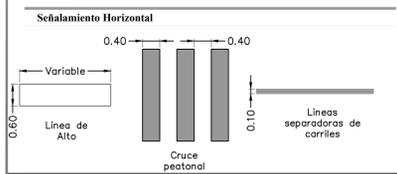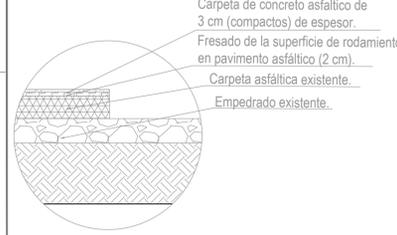

H. AYUNTAMIENTO DE DIRECCIÓN GENERAL DE OBRAS
DIRECCIÓN DE CONSTRUCCIÓN
DEPARTAMENTO DE PROYECTOS Y PRESUPUESTOS

PROYECTO: Rehabilitación de Pavimentación en Colima, Colima El Diezmo, Boulevard Camino Real de Colima, Tramo entre Av. Gonzalo de Sandoval y Av. Universidad.

CONTENIDO: Planta Arquitectónica de Conjunto y Detalles

| | |
|---|------------------------|
| COMUNIDAD / COLONIA: COL. EL DIEZMO, COLIMA | CLAVE: ARQ - 01 |
| REVISOR: ARQ. GABRIELA BEJARANO AHUMADA | ESCALA: Indicada |
| PROYECTOR: ING. A.O.V. | PROYECTOR: ING. A.O.V. |

VO. BO. :

ARQ. MA. ISABEL BAYARDO
DIRECTORA DE CONSTRUCCIÓN

ESCALA 1:250

DETALLE 01
LAMINA 01

DETALLE 02
LAMINA 01

Av. Gonzalo de Sandoval

Orquidea

Azaleas

Violeta

ESCALA 1:150

Av. Gonzalo de Sandoval

Azaleas


Violeta

ESCALA 1:150

Av. Gonzalo de Sandoval

Orquidea

ESCALA 1:70

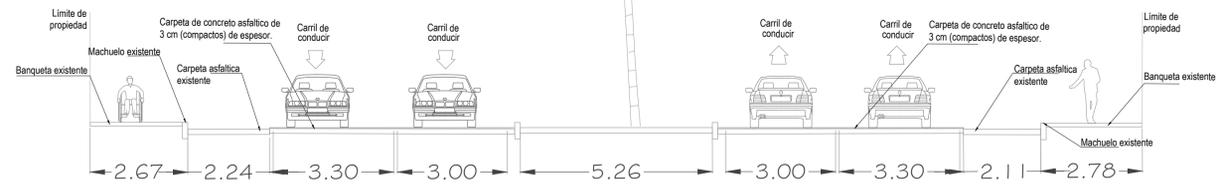



LOCALIZACION

| | | |
|---------|--------------------|------------------------|
| Punto 1 | Latitud: 19.240286 | Longitud: -103.7694425 |
| Punto 2 | Latitud: 19.239797 | Longitud: -103.691333 |



SIMBOLOGIA

- Notas:
- El señalamiento horizontal y vertical se propone de acuerdo a:
 - Manual de Señalización y Dispositivos Viales
 - Manual de Calles: diseño vial para ciudades mexicanas
 - La normatividad local en la materia.

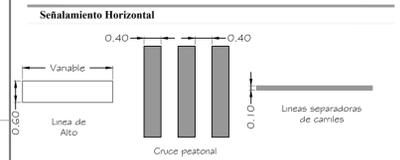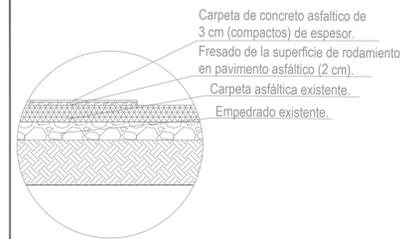

H. AYUNTAMIENTO DE COLIMA
DIRECCIÓN GENERAL DE OBRAS PÚBLICAS
DIRECCIÓN DE CONSTRUCCIÓN
DEPARTAMENTO DE PROYECTOS Y PRESUPUESTOS

PROYECTO:
Rehabilitación de Pavimentación en Colima, Colonia Josefa Ortiz de Domínguez, Av. Gonzalo de Sandoval Tramo entre Av. Leonardo Bravo y Av. República.

CONTENIDO:
Planta Arquitectónica de Conjunto y Detalles

| | |
|---|------------------------|
| COMUNIDAD/ COLONIA COL. ORIENTAL, COLIMA | CLAVE ARQ - 01 |
| REVISÓ: ARQ. GABRIELA BEJARANO AHUMADA | ESCALA: Indicada |
| PROYECTO: ING. A.O.V | DIBUJÓ: ARQ. C.A.V. |

VO. BO. :


ARQ. MA. ISABEL BAYARDO TORRES
DIRECTORA DE CONSTRUCCIÓN

FECHA:
19/09/2022



SUPERFICIE TOTAL DE FRESADO = 15,860.00 m²
SUPERFICIE TOTAL DE PAVIMENTO = 15,860.00 m²
SUPERFICIE TOTAL SELLO = 36,122.24 m²

SUPERFICIE TOTAL DE PAVIMENTO = 8,789.68 m²
SUPERFICIE TOTAL SELLO = 8,789.68 m²

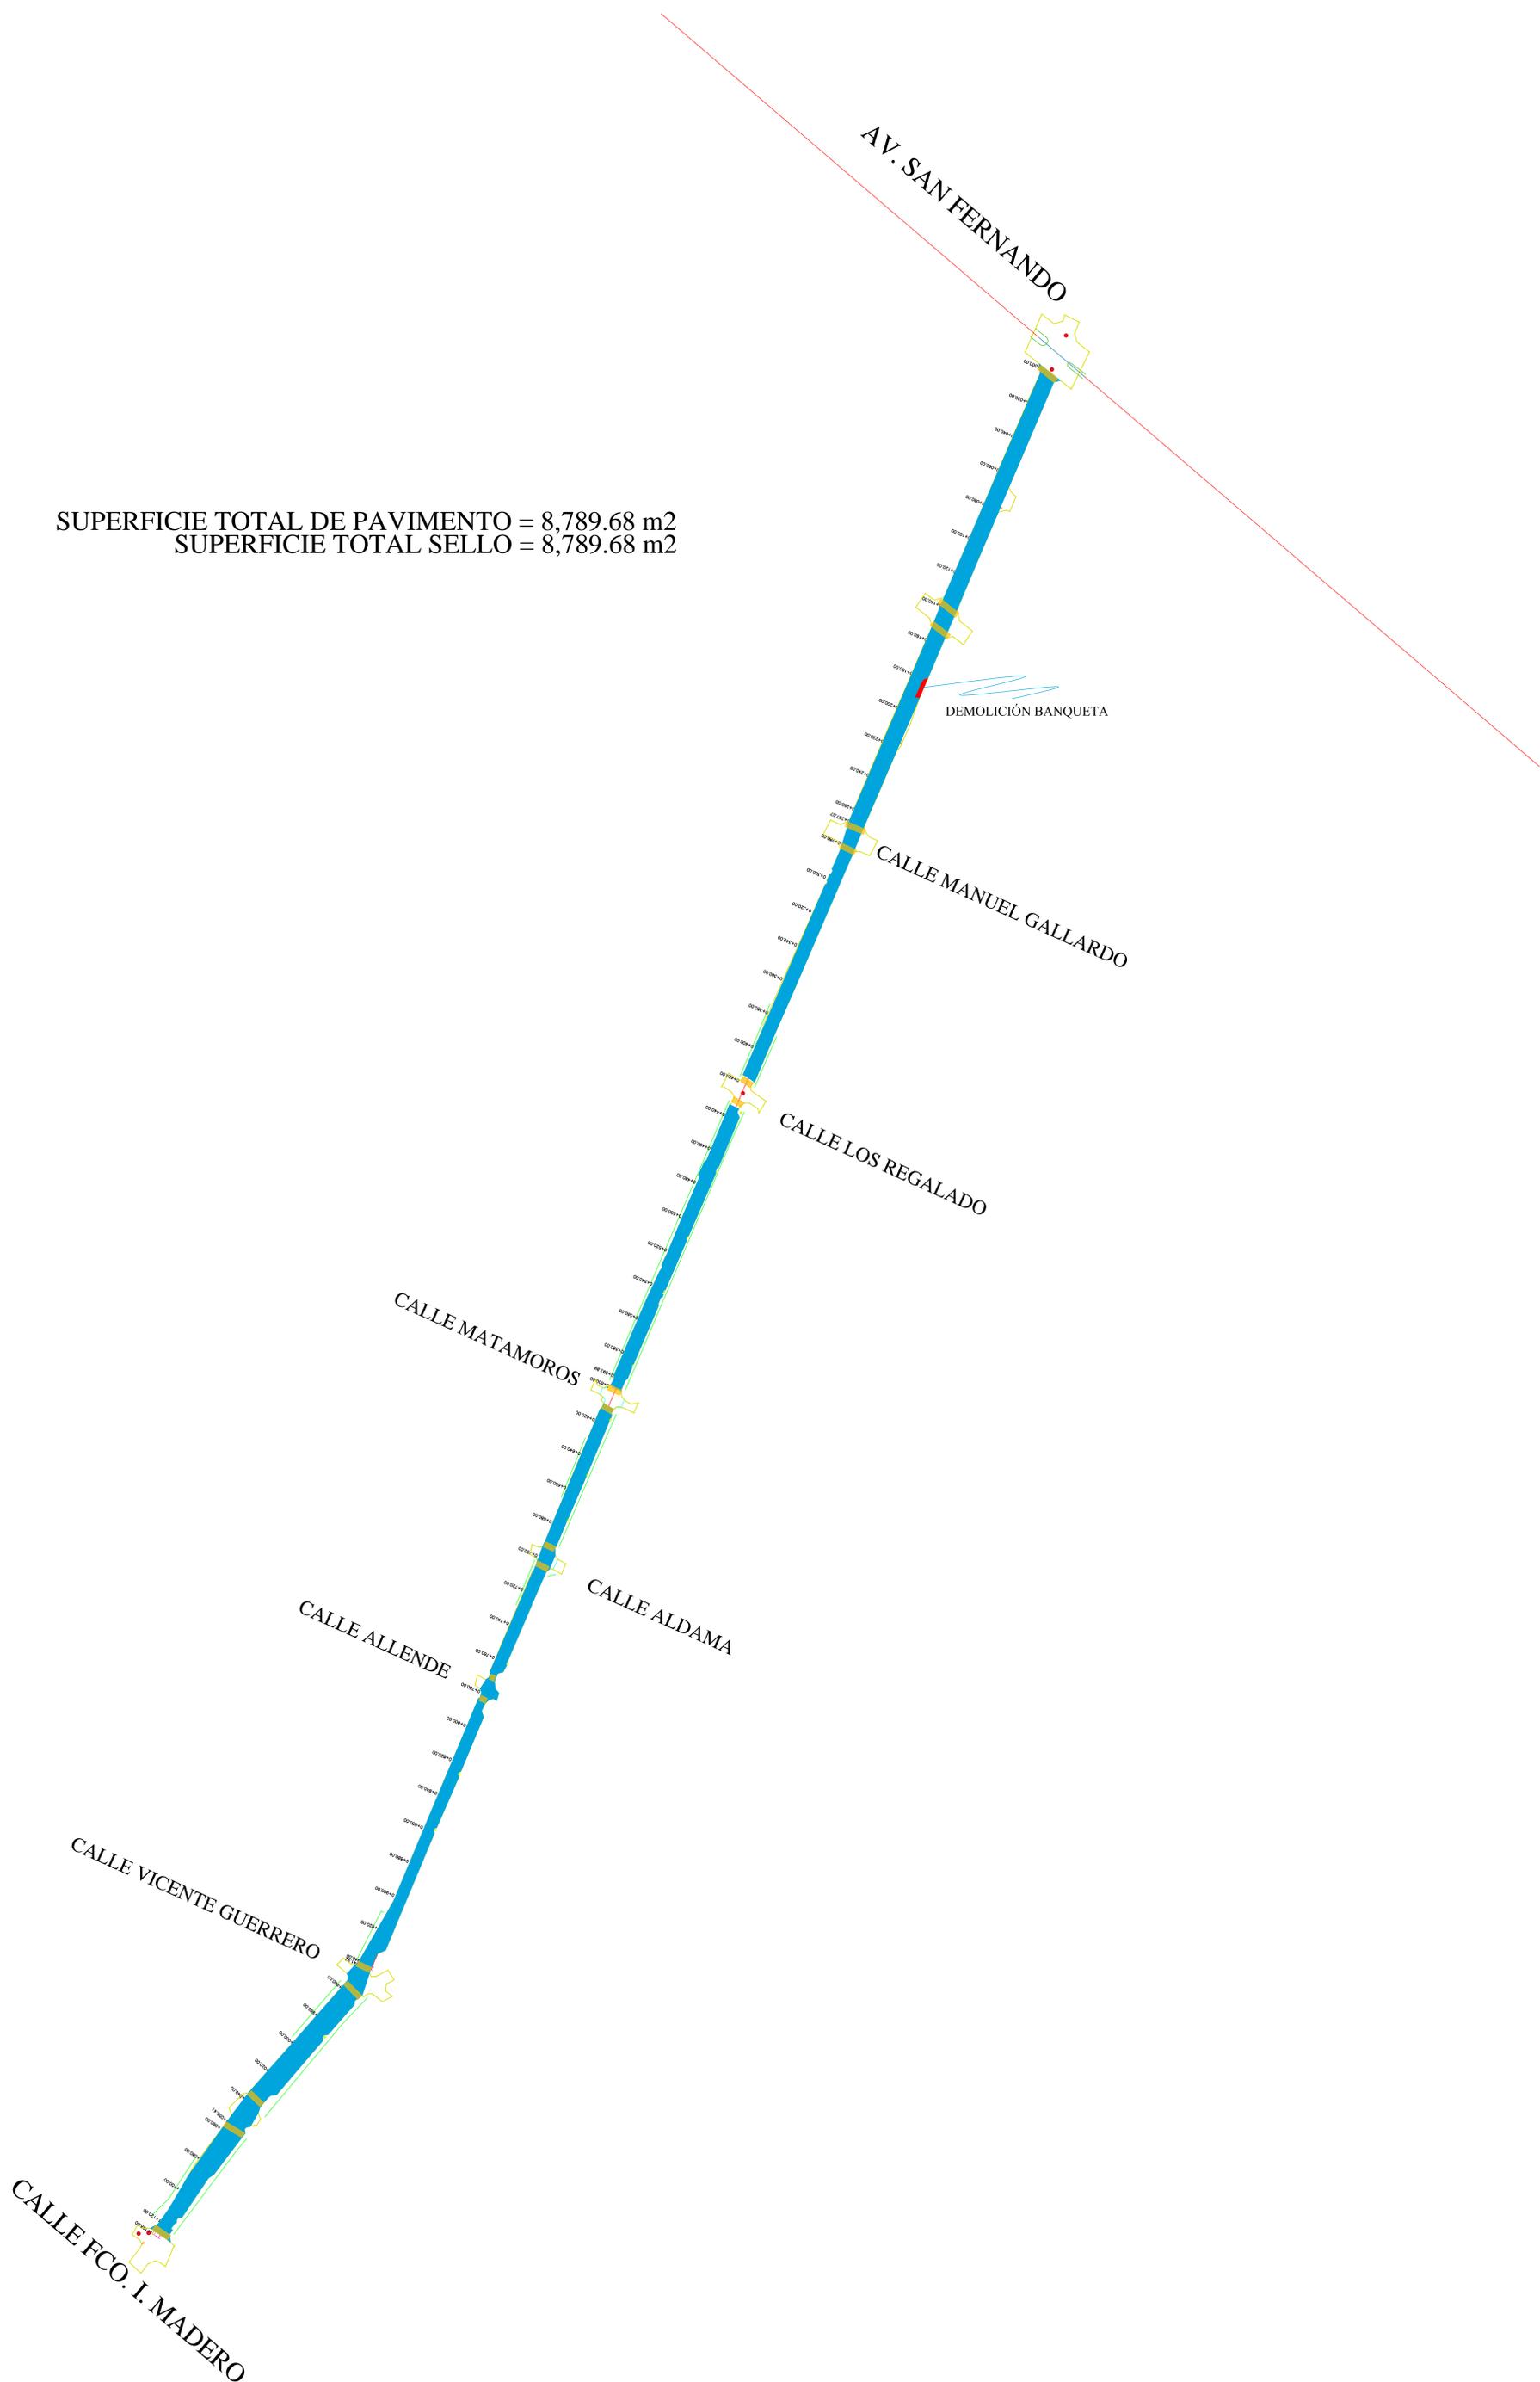

SUPERFICIE TOTAL DE PAVIMENTO = 2,800.00 m²
SUPERFICIE TOTAL SELLO = 2,800.00 m²

