


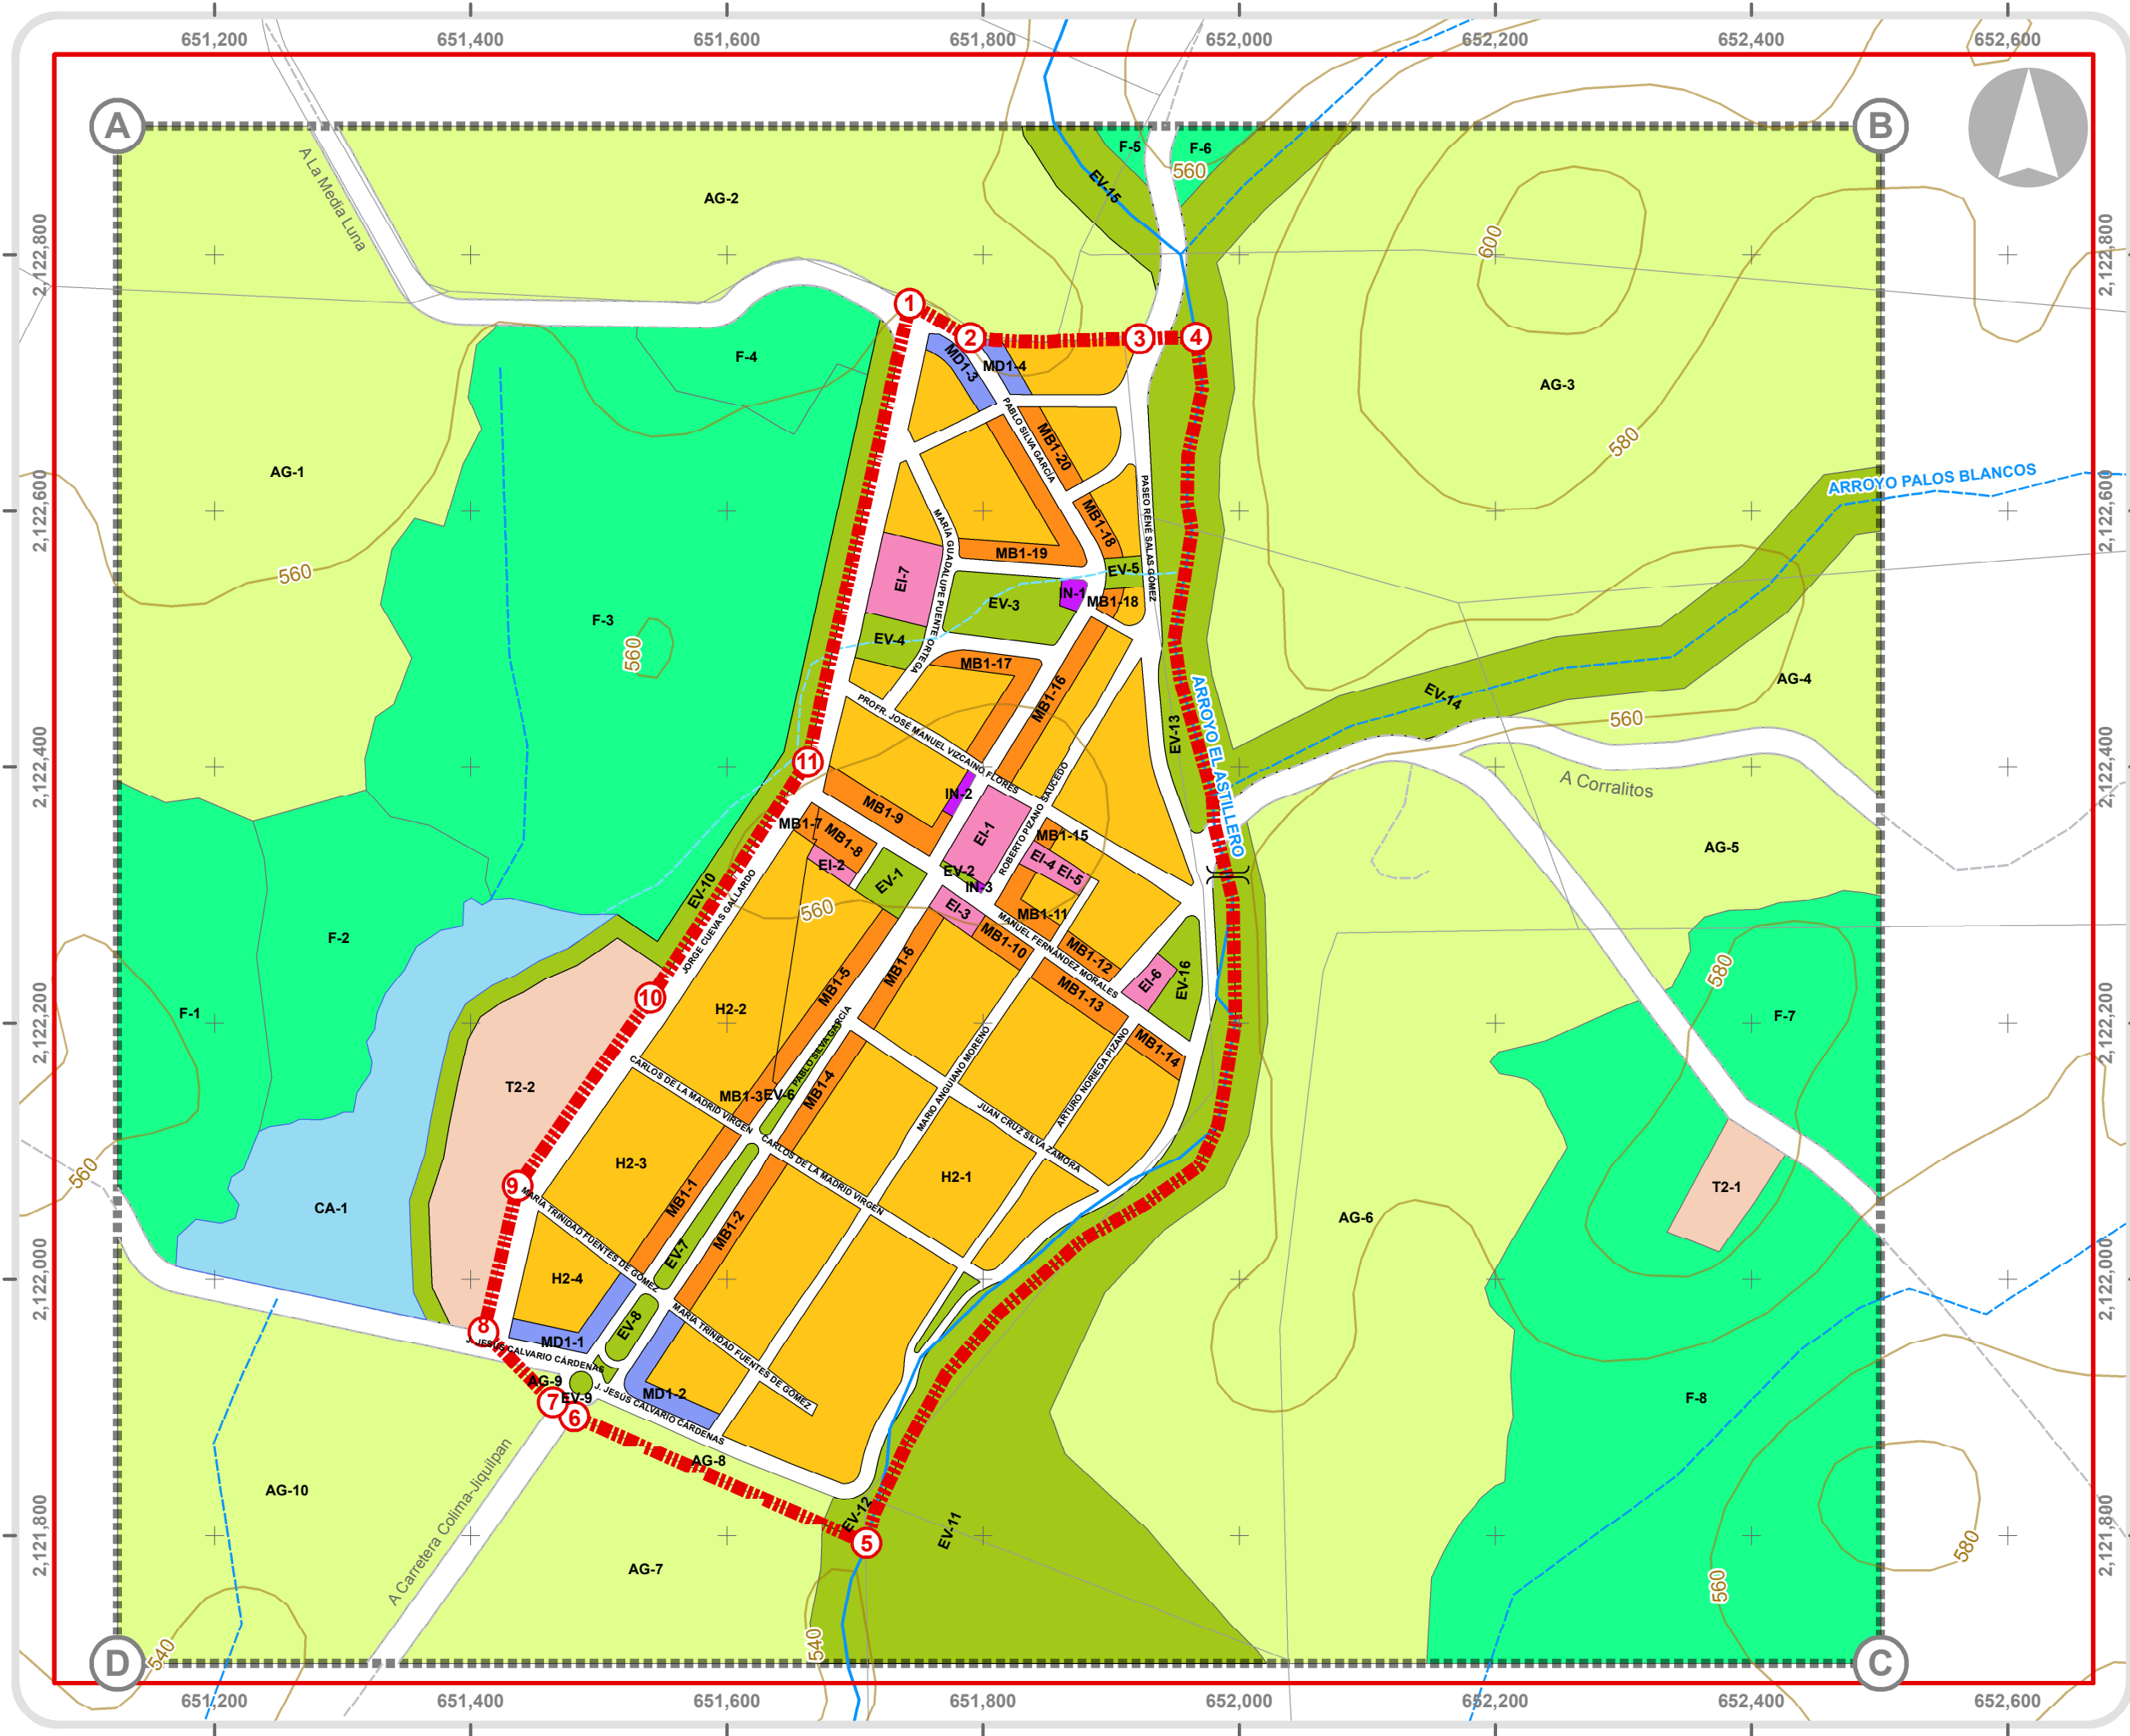

PROYECTO:
PROGRAMA DE
DESARROLLO URBANO
ASTILLERO DE ARRIBA

- SIMBOLOGIA
- AG AGROPECUARIO
 - EI EQUIPAMIENTO INSTITUCIONAL
 - EV ESPACIO VERDE ABIERTO
 - F FORESTAL
 - H2 HABITACIONAL DENSIDAD BAJA
 - IN INFRAESTRUCTURA
 - MB MIXTO DE BARRIO
 - MD CORREDOR URBANO MIXTO
 - T2 TURÍSTICO DE DENSIDAD BAJA

- Simbología Básica
- AREA DE APLICACIÓN
 - CENTRO DE POBLACIÓN
 - ÁREA DE ESTUDIO
 - LÍMITE PARCELARIO
 - LÍMITE DE PREDIOS
 - TRAZA MODIFICADA
 - CURVAS DE NIVEL
- HIDROLOGÍA
- CUERPO DE AGUA
 - OTROS
 - INTERMITENTE
 - PERENNE
- VÍAS DE COMUNICACIÓN
- RED RURAL

Nombre de la lámina:
ZONIFICACIÓN

NO. LÁMINA

E-3

Fuente de Información:
INEGI, RAN, INSUVI, IPCO
Software: ArcGis 9.3
Elaboro:
Ing. Esmeralda Elizabeth Núñez Serratos

FECHA:
AGO. 2014

5000-RG-01
REVISIÓN 02
OCTUBRE 2012

ESCALA:
50 25 0 50 Mts.