

PROGRAMA DE DESARROLLO URBANO DE TRAPICHILLOS

H. AYUNTAMIENTO DE COLIMA



SIMBOLOGIA


- ZONAS SIN DRENAJE
- ZONAS SIN AGUA
- ACUEDUCTO
- TANQUE DE ALMACENAMIENTO DE AGUA
- POZO PROFUNDO PARA USO URBANO
- ALUMBRADO PUBLICO DEFICIENTE O INEXISTENTE

- ### SIMBOLOGIA BASICA
- LIMITE DE PARCELAS
 - CURVAS DE NIVEL, EN METROS SNM.
 - CARRETERA FEDERAL
 - CARRETERA ESTATAL
 - CAMINO TERRACERIA
 - CUADRICULA UTM
 - ZONA URBANA
 - COORDENADAS UTM
 - CORRIENTE INTERMITENTE
 - CORRIENTE PERENE
 - BORDO
 - ACUEDUCTO

INFRAESTRUCTURA URBANA **D6**



CONSULTOR: **UTOPIA**
 ARQ. XAVIER ALVAREZ GUTIERREZ

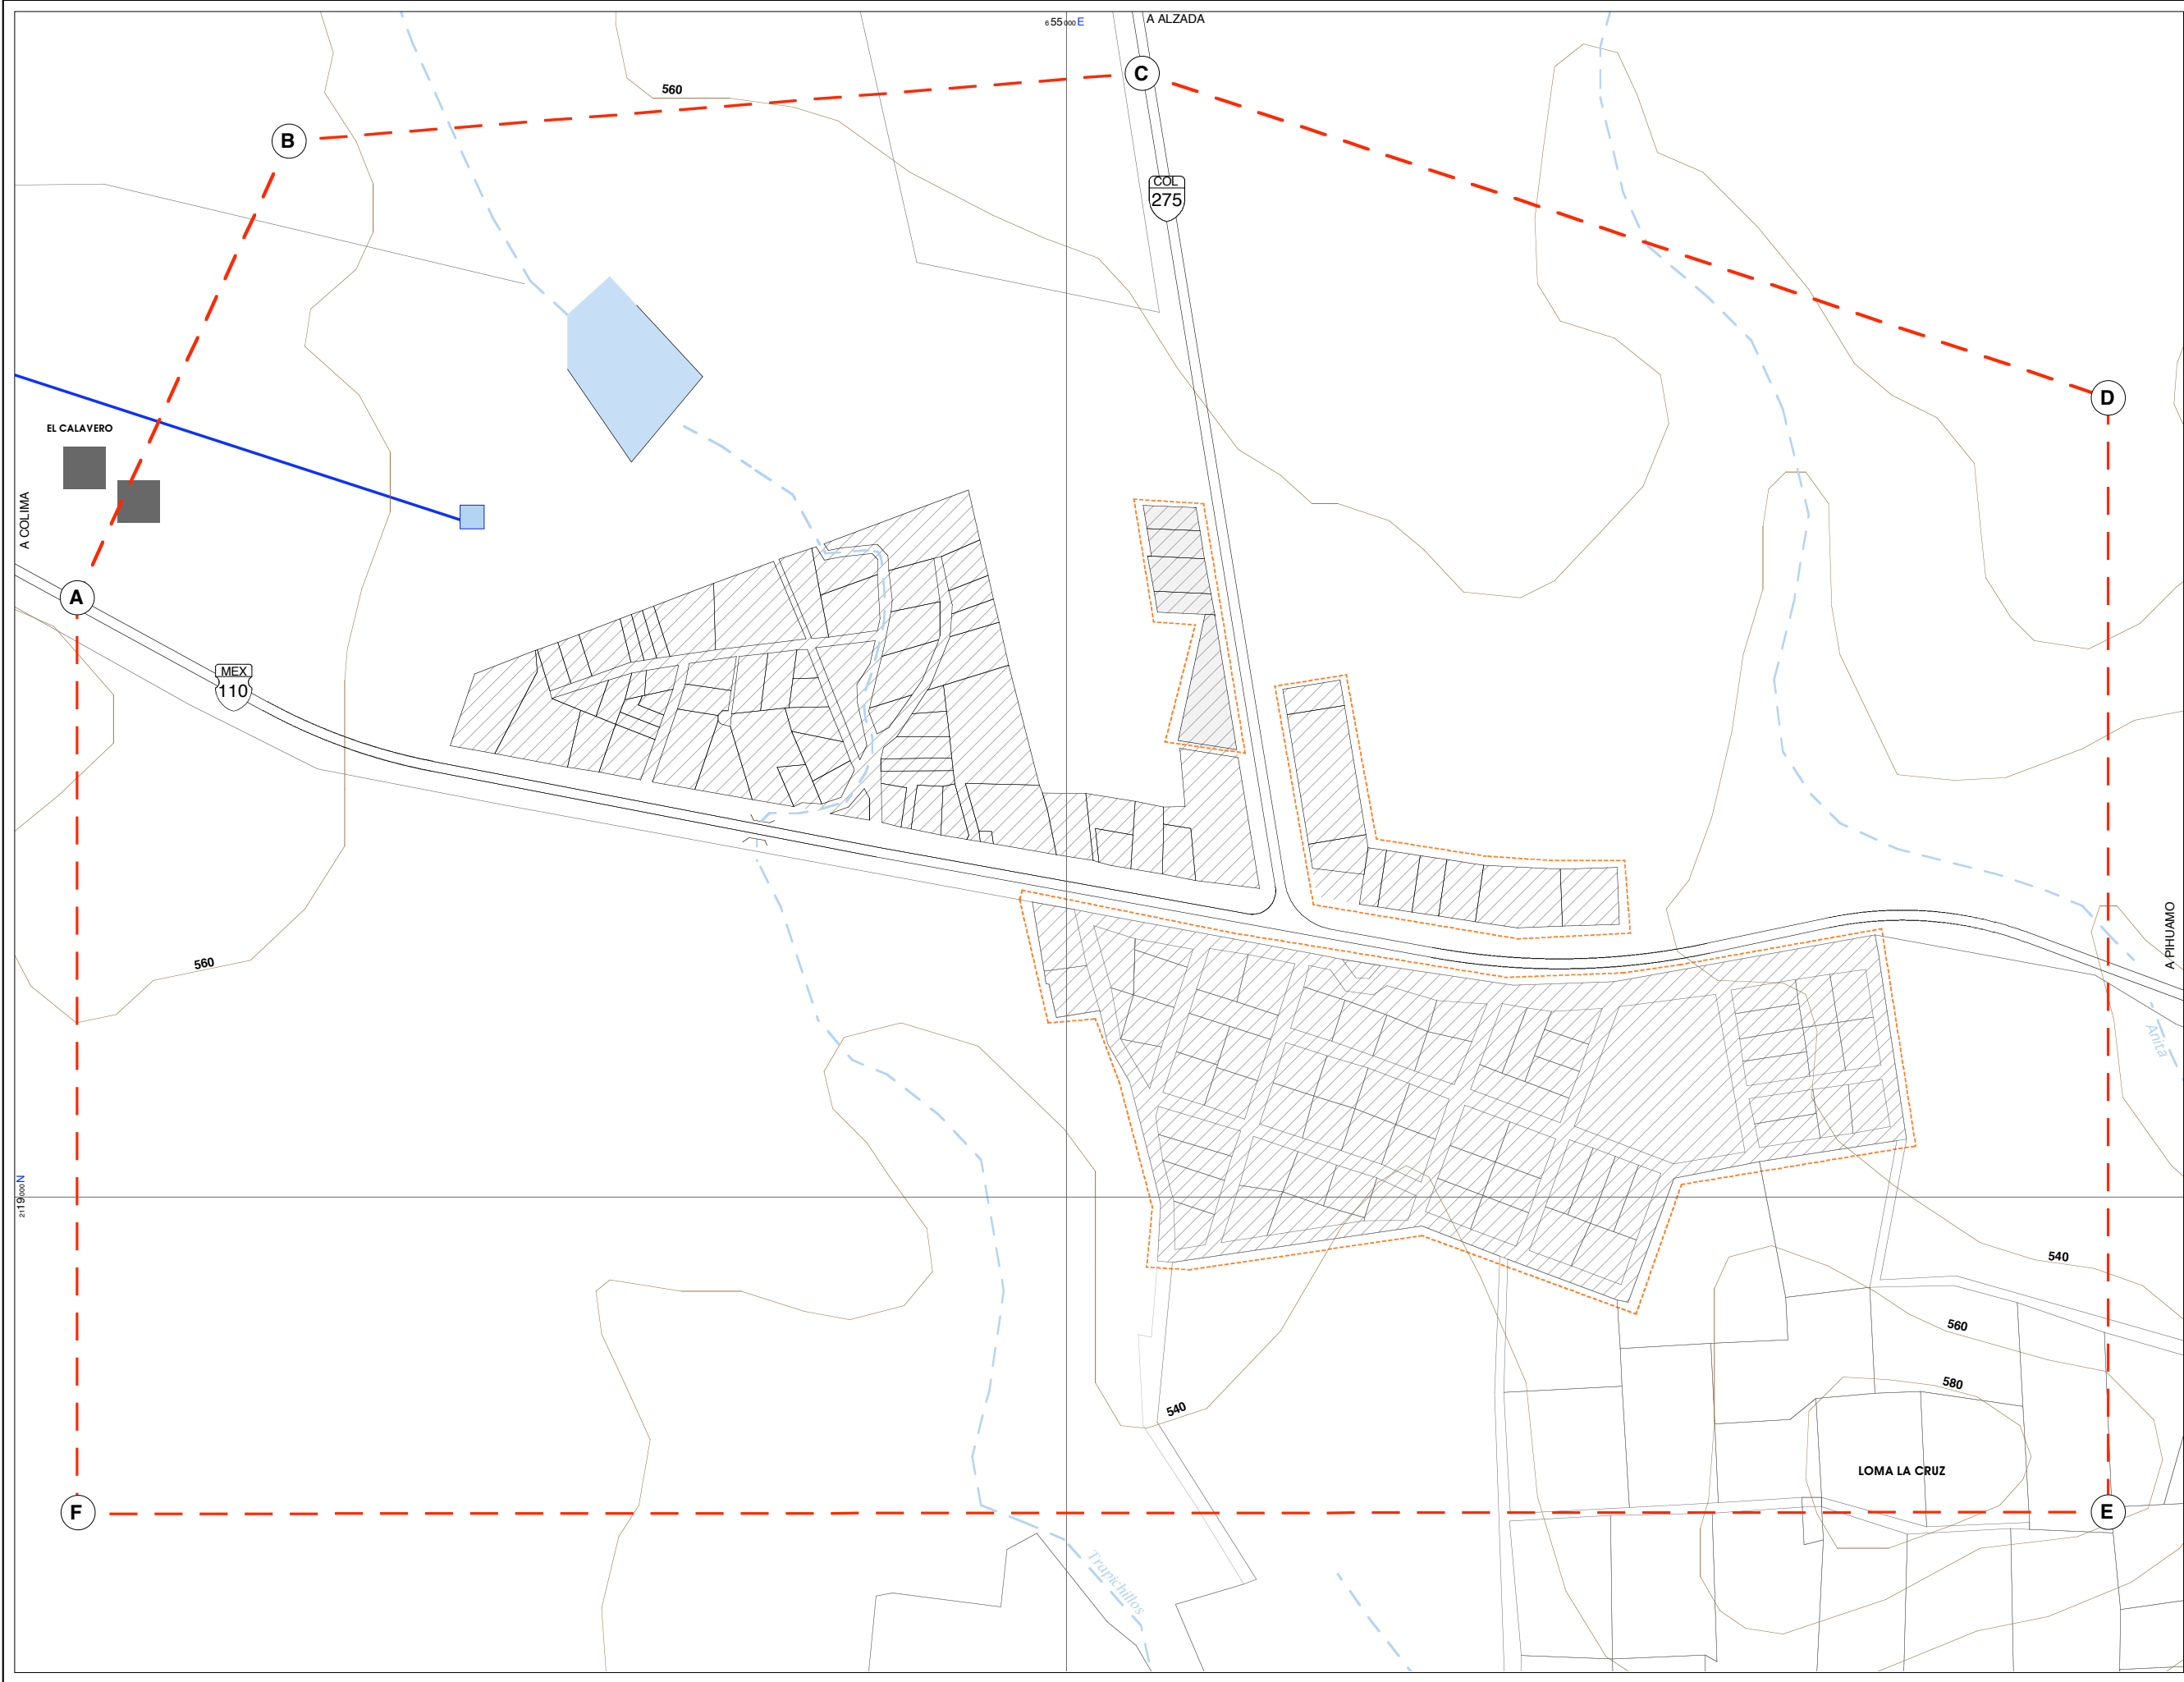

EL CALAVERO

A COLIMA

A ALZADA

A PHLUAMO

LOMA LA CRUZ

Trapichillos