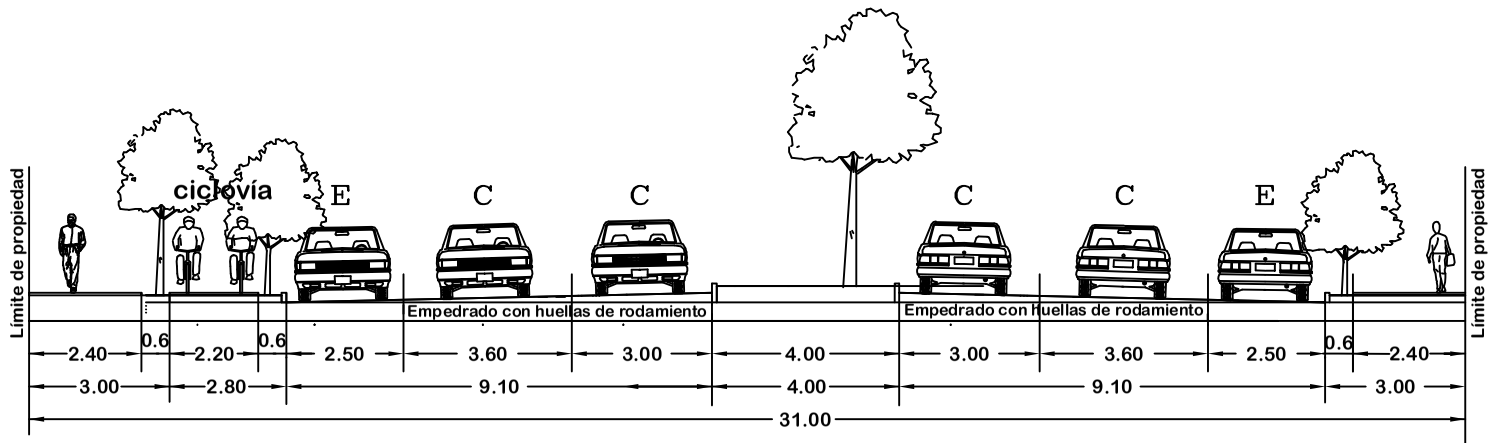

Vialidad principal (VP–1 y VP–2)

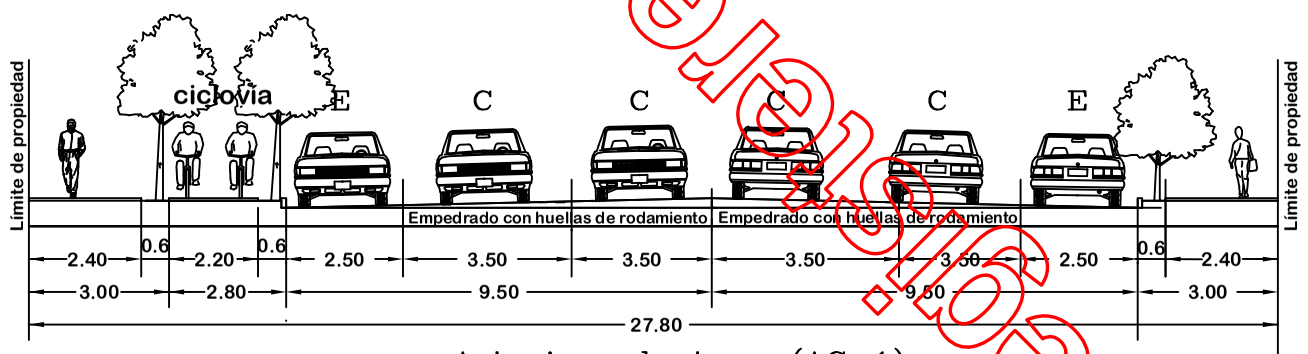

Arteria colectora (AC–1)

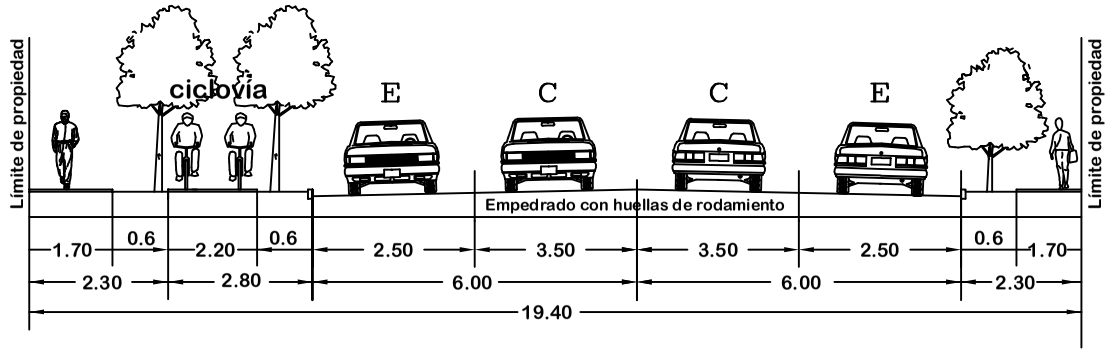

Calle de Distribución (CD–1 y CD–2)

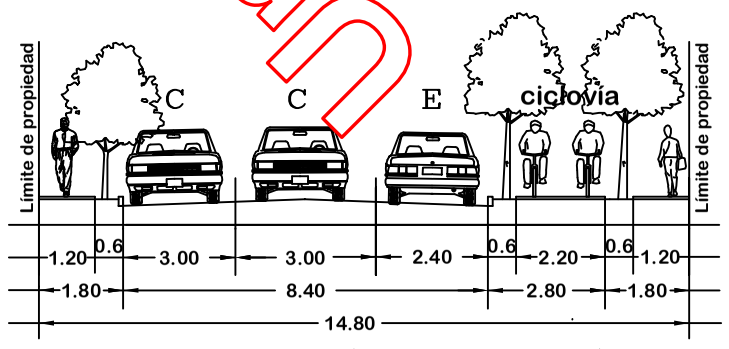

Calle local (CL–1 y CL–2)

Para revisión

Programa de Desarrollo Urbano de Centro de Población El Chanal, Col.

H. AYUNTAMIENTO DE COLIMA

Contenido

ESTRUCTURA URBANA
SECCIONES DE VIALIDAD

E4b

DESARROLLO SUSTENTABLE CONSULTORIA S.A. DE C.V.
DSC
CONSULTORES