



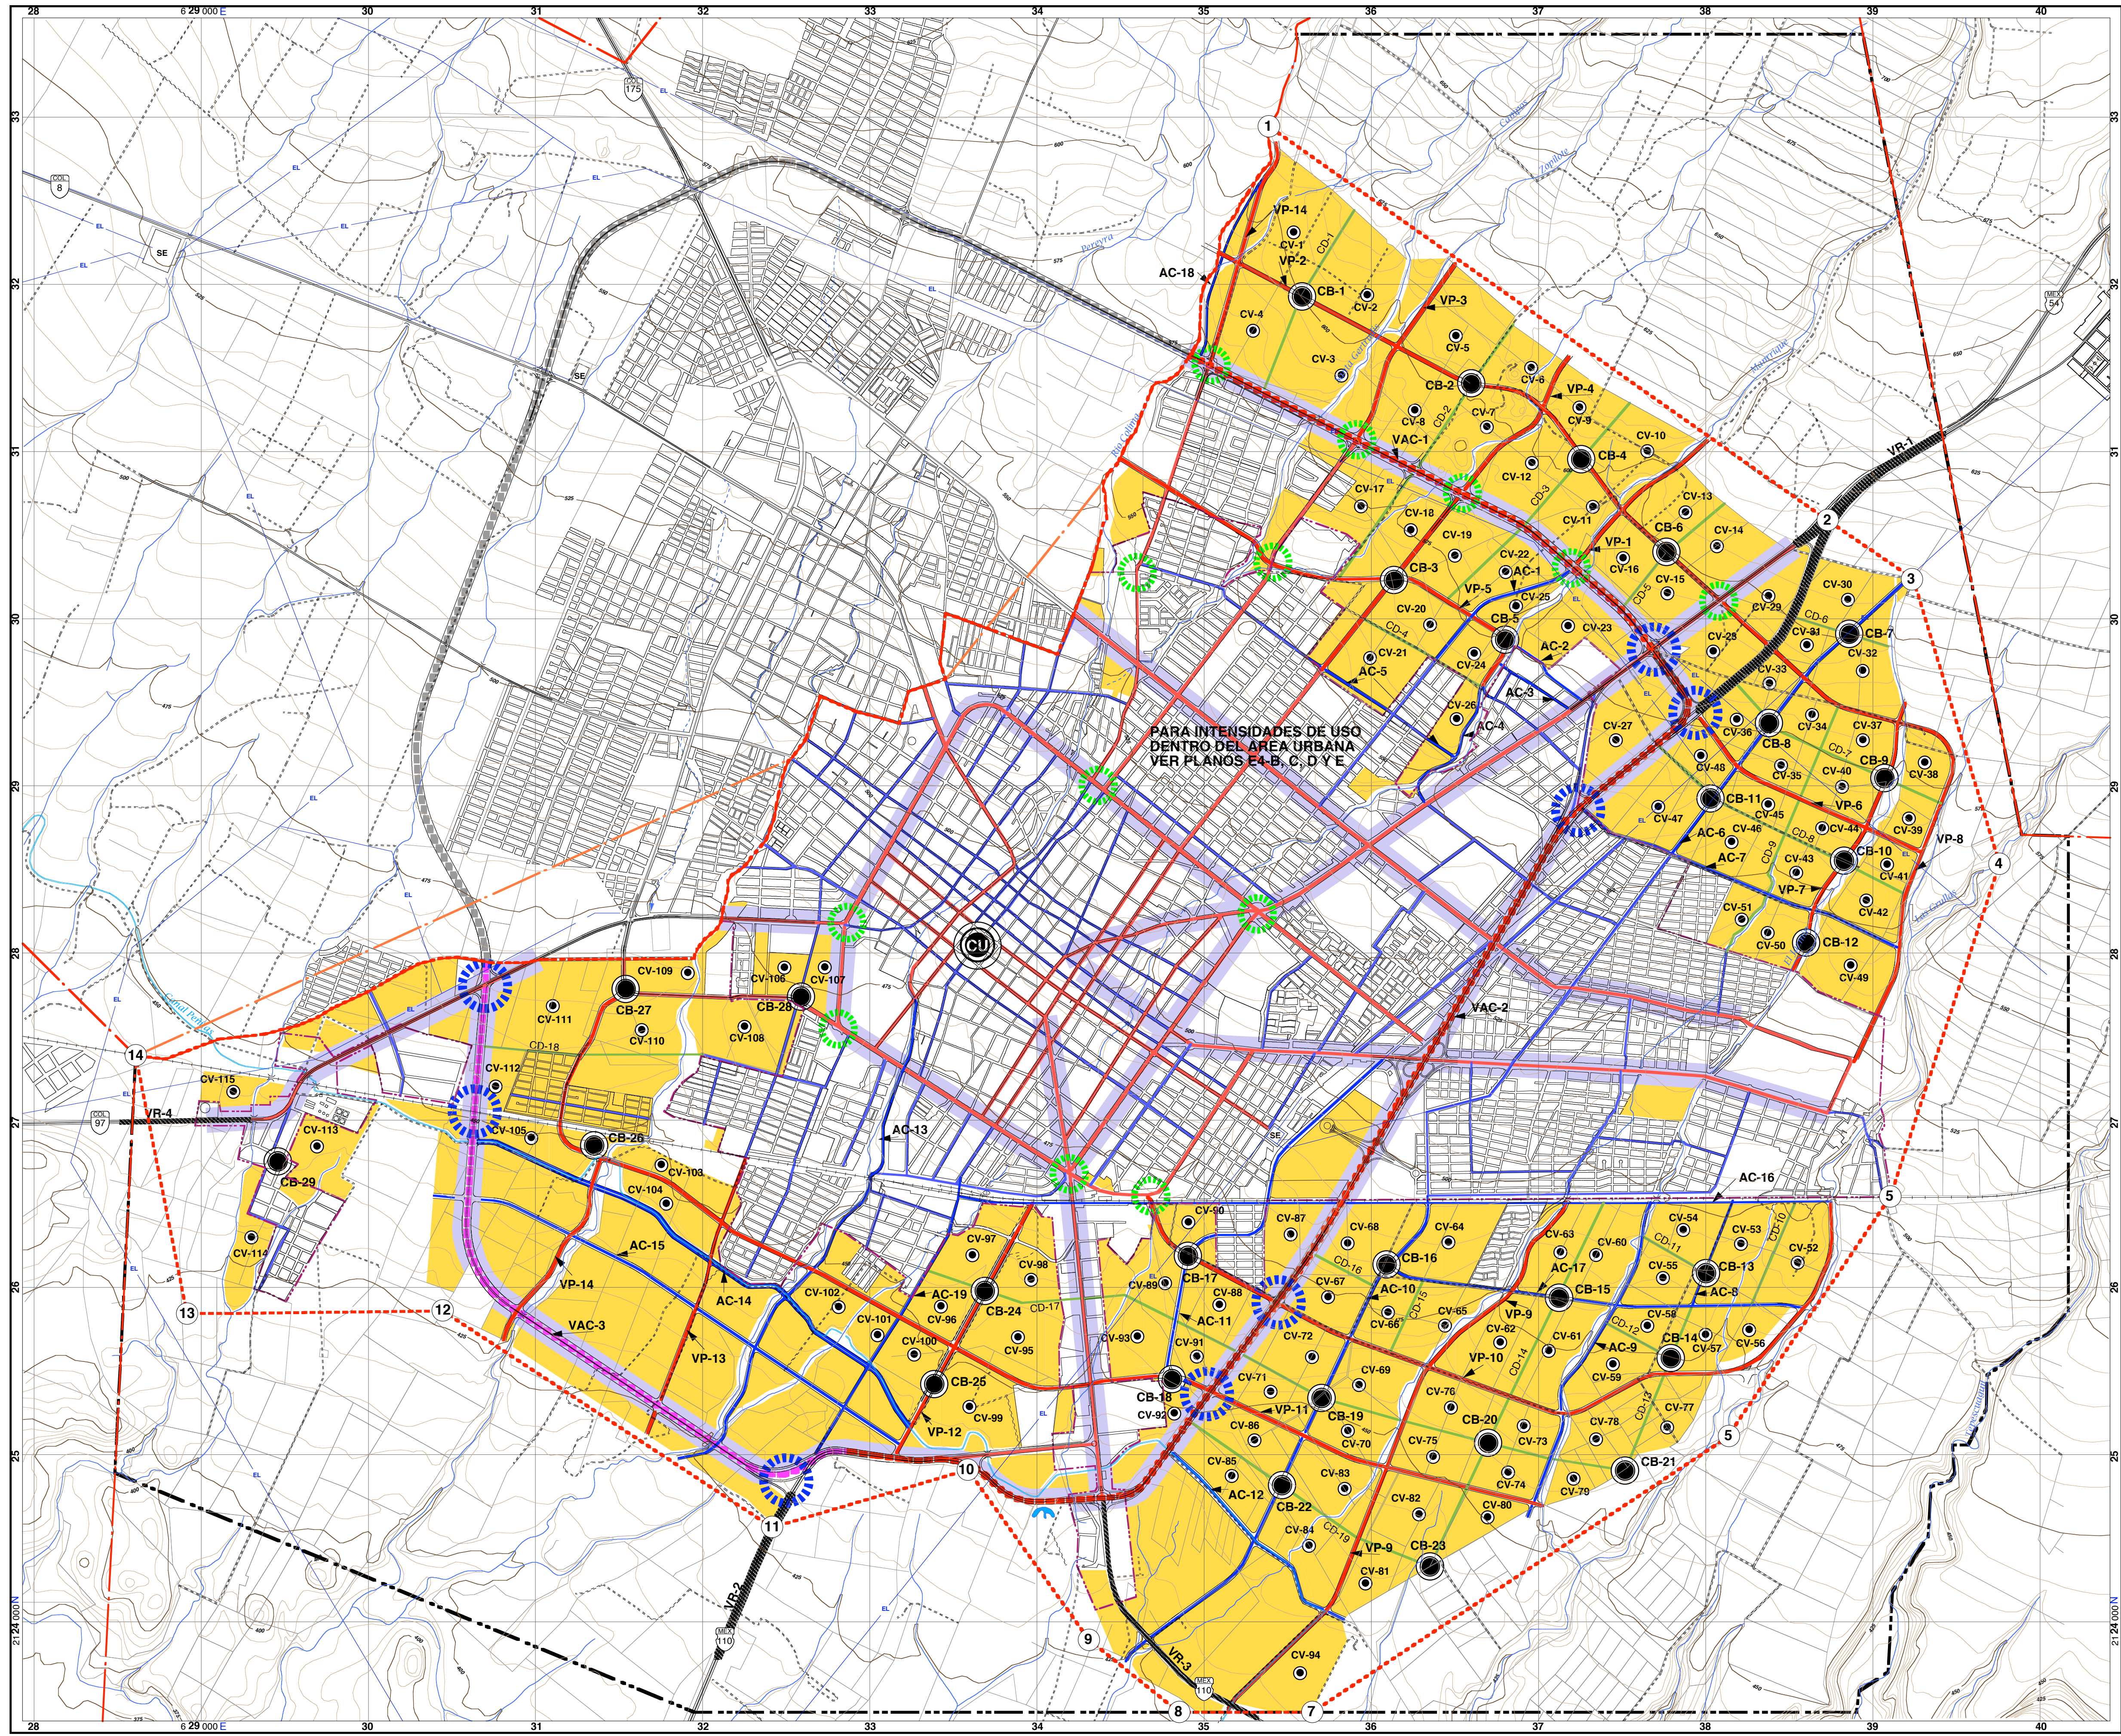

PROGRAMA DE DESARROLLO URBANO DE COLIMA

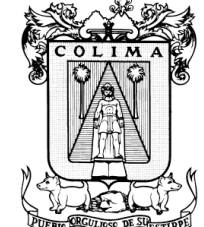

H. AYUNTAMIENTO DE COLIMA

SIMBOLOGIA

VR VIALIDAD REGIONAL

- AUTOPISTA
- CARRETERA

VIALIDAD EXISTENTE

- VAC VIAS DE ACCESO CONTROLADO
- VP VIAS PRINCIPALES
- AC ARTERIAS COLECTORAS
- ARTERIAS DE DISTRIBUCION Y CALLES LOCALES

VIALIDAD DE PROYECTO

- VAC VIAS DE ACCESO CONTROLADO
- VP VIAS PRINCIPALES
- AC ARTERIAS COLECTORAS
- CD CALLES DE DISTRIBUCION

NODO VIAL (CRUCE A DESNIVEL)

NODO VIAL (CRUCERO A NIVEL)

CORREDOR URBANO

- CR CORREDOR REGIONAL
- CC CORREDOR URBANO


CENTROS DE CONCENTRACION DE EQUIPAMIENTO

- CENTRO VECINAL
- CENTRO DE BARRIO
- CENTRO URBANO

SIMBOGIA BASICA

LIMITE MUNICIPAL	CUADRICULA UTM
LIMITE DE PARCELAS	COORDENADAS UTM
CURVAS DE NIVEL, EN METROS SNM.	CORRIENTE INTERMITENTE
CARRETERA FEDERAL	CORRIENTE PERMANENTE
CARRETERA ESTATAL	BORDO
ZONA URBANA	ACUEDUCTO
CAMINO TERRACERIA	CANAL

ESTRUCTURA URBANA

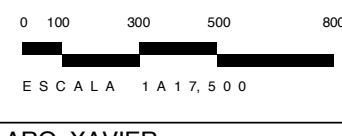

ESCALA 1:17,500

CONSULTOR:

ARQ. XAVIER ALVAREZ GUTIERREZ

UTOPÍA

E3